

STAV R. 1996	NÁVRH DO R. 2010	VÝHLED PO R. 2010

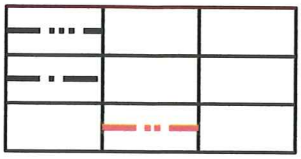

HRANICE KATASTRÁLNÍHO ÚZEMÍ

HRANICE SOUČASNĚ ZASTAVĚNÉHO ÚZEMÍ OBCE

HRANICE ZASTAVITELNÉHO ÚZEMÍ OBCE

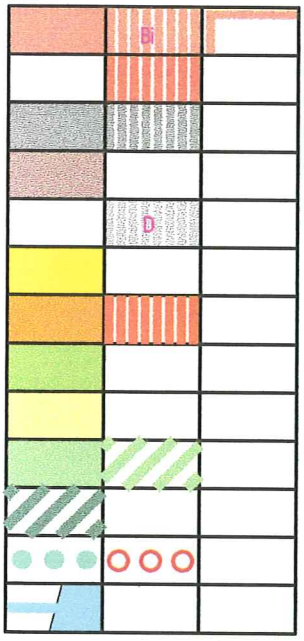

PLOCHY OBYTNÉ ZÁSTAVBY

PLOCHY SMÍŠENÉ FUNKCE

PLOCHY DROBNÉ PRŮMYSLOVÉ VÝROBY A SKLADOVÁNÍ

PLOCHY ZEMĚDĚLSKÉ VÝROBY

PLOCHY SMÍŠENÉ FUNKCE

PLOCHY SPORTU A REKREACE

PLOCHY OBČANSKÉ VYBAVENOSTI

VEŘEJNÁ ZELEŇ


ORNÁ PŮDA PŘEVÁŽNĚ VELKOVÝROBNĚ OBHOSPODAŘOVANÁ

ZAHRADY, SADY, ZÁHUMENKY, SOUKROMÁ ZELEŇ

REMÍZKY, NÁLETOVÁ ZELEŇ

SOLITERNÍ, ROZPTÝLENÁ, DOPROVODNÁ ZELEŇ, ALEJE

VODNÍ TOKY A NÁDRŽE

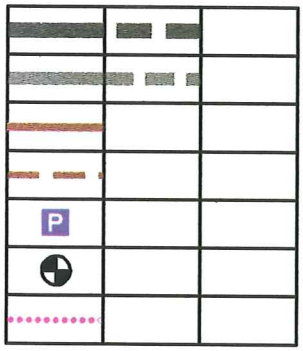

SILNICE


MÍSTNÍ KOMUNIKACE

ÚČELOVÉ KOMUNIKACE (POLNÍ, LESNÍ) ZPEVNĚNÉ

ÚČELOVÉ KOMUNIKACE (POLNÍ, LESNÍ) NEZPEVNĚNÉ

PARKOVIŠTĚ


AUTOBUSOVÉ ZASTÁVKY

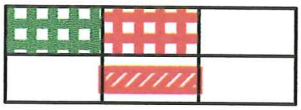

HRANICE SOUBORU OBJEKTŮ PŮVODNÍ LIDOVÉ ARCHITEKTURY

LOKÁLNÍ BIOCENTRUM

LOKÁLNÍ BIOKORIDOR

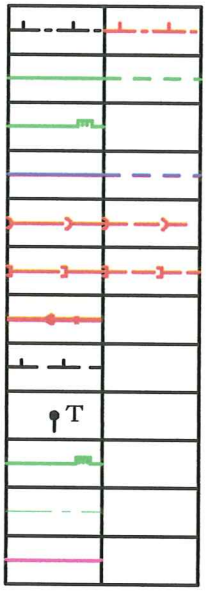

PÁSMO HYGIENICKÉ OCHRANY

NTL PLYNOVOD

STL PLYNOVOD

ZÁSOBOVACÍ ŘÁD I. TLAKOVÉHO PÁSMA

JEDNOTNÁ KANALIZAČNÍ SÍŤ

DEŠŤOVÁ KANALIZAČNÍ SÍŤ

ELEKTRICKÉ VEDENÍ VN 22kV


OCHRANNÉ PÁSMO EL. VEDENÍ VN 22kV

TRAFOSTANICE

VTL PLYNOVOD

BEZPEČNOSTNÍ PÁSMO VTL PLYNOVODU

DÁLKOVÝ KABEL

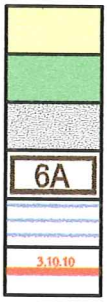

KULTURA POZEMKŮ - ORNÁ PŮDA

KULTURA POZEMKŮ - ZAHRADA

KULTURA POZEMKŮ - OSTATNÍ PLOCHA

HRANICE ZÁBORU ZPF S OZNAČENÍM

ODVODNĚNÍ POZEMKŮ

HRANICE BPEJ S OZNAČENÍM




6Da, 6Db PLOCHY PRO VEŘEJNĚ PROSPĚŠNÉ STAVBY - CYKLOSTEZKA

ÚPN SÚ SAZOVICE - NÁVRH ZMĚNY Č. 6

Č.V.I/1a HLAVNÍ VÝKRES S KONCEPCÍ

ŘEŠENÍ ZMĚNY 6A,6D 1:2000

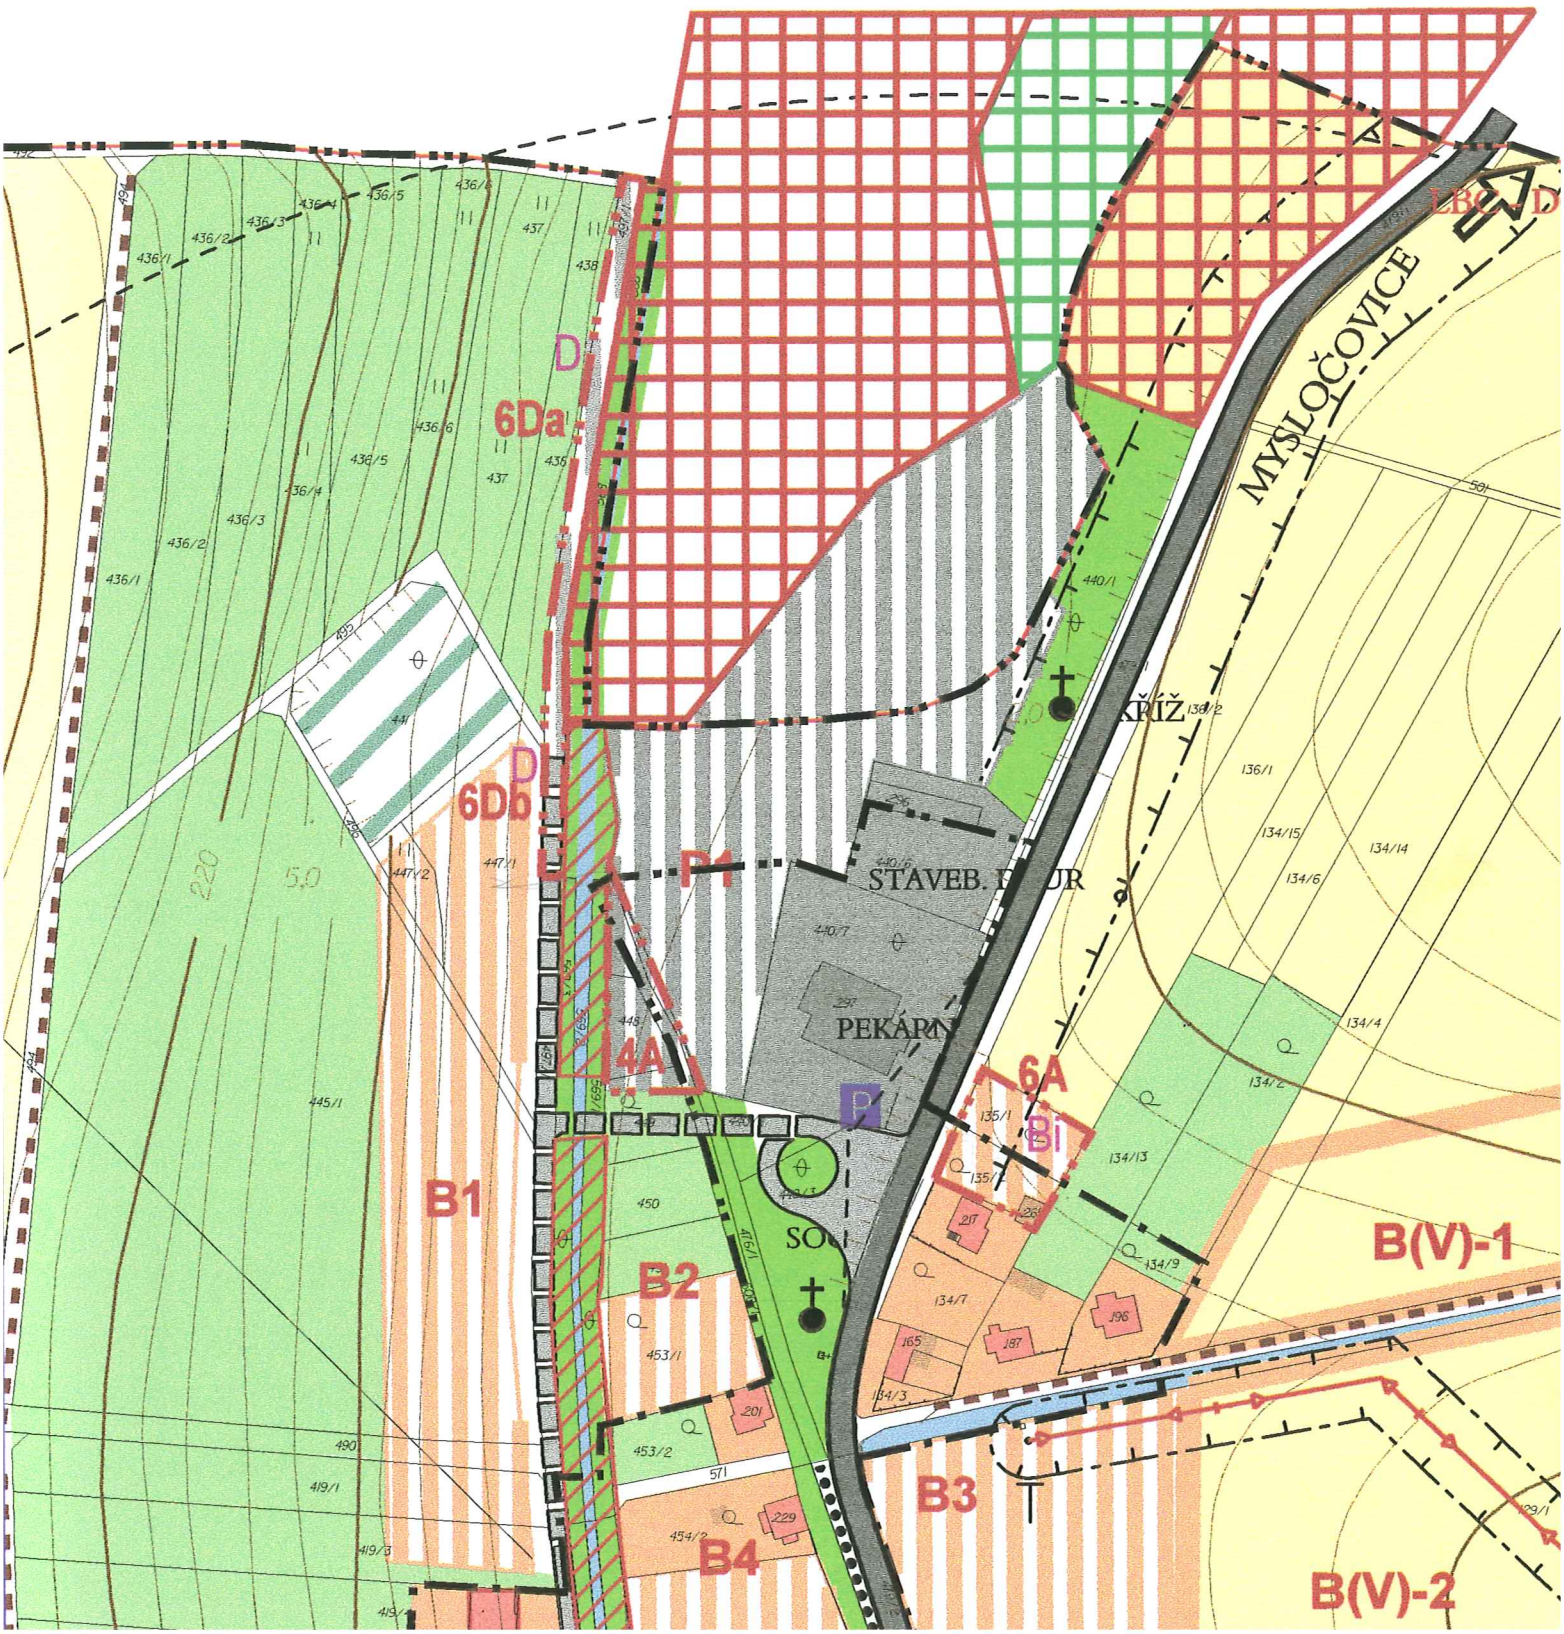

ÚPN SÚ SAZOVICE - NÁVRH ZMĚNY Č. 6

Č.V.I/1b HLAVNÍ VÝKRES S KONCEPCÍ

ŘEŠENÍ ZMĚNY 6B,6C 1:2000

