

SITUACE - PRACOVNÍ ÚSEKY V OBCI SAZOVICE


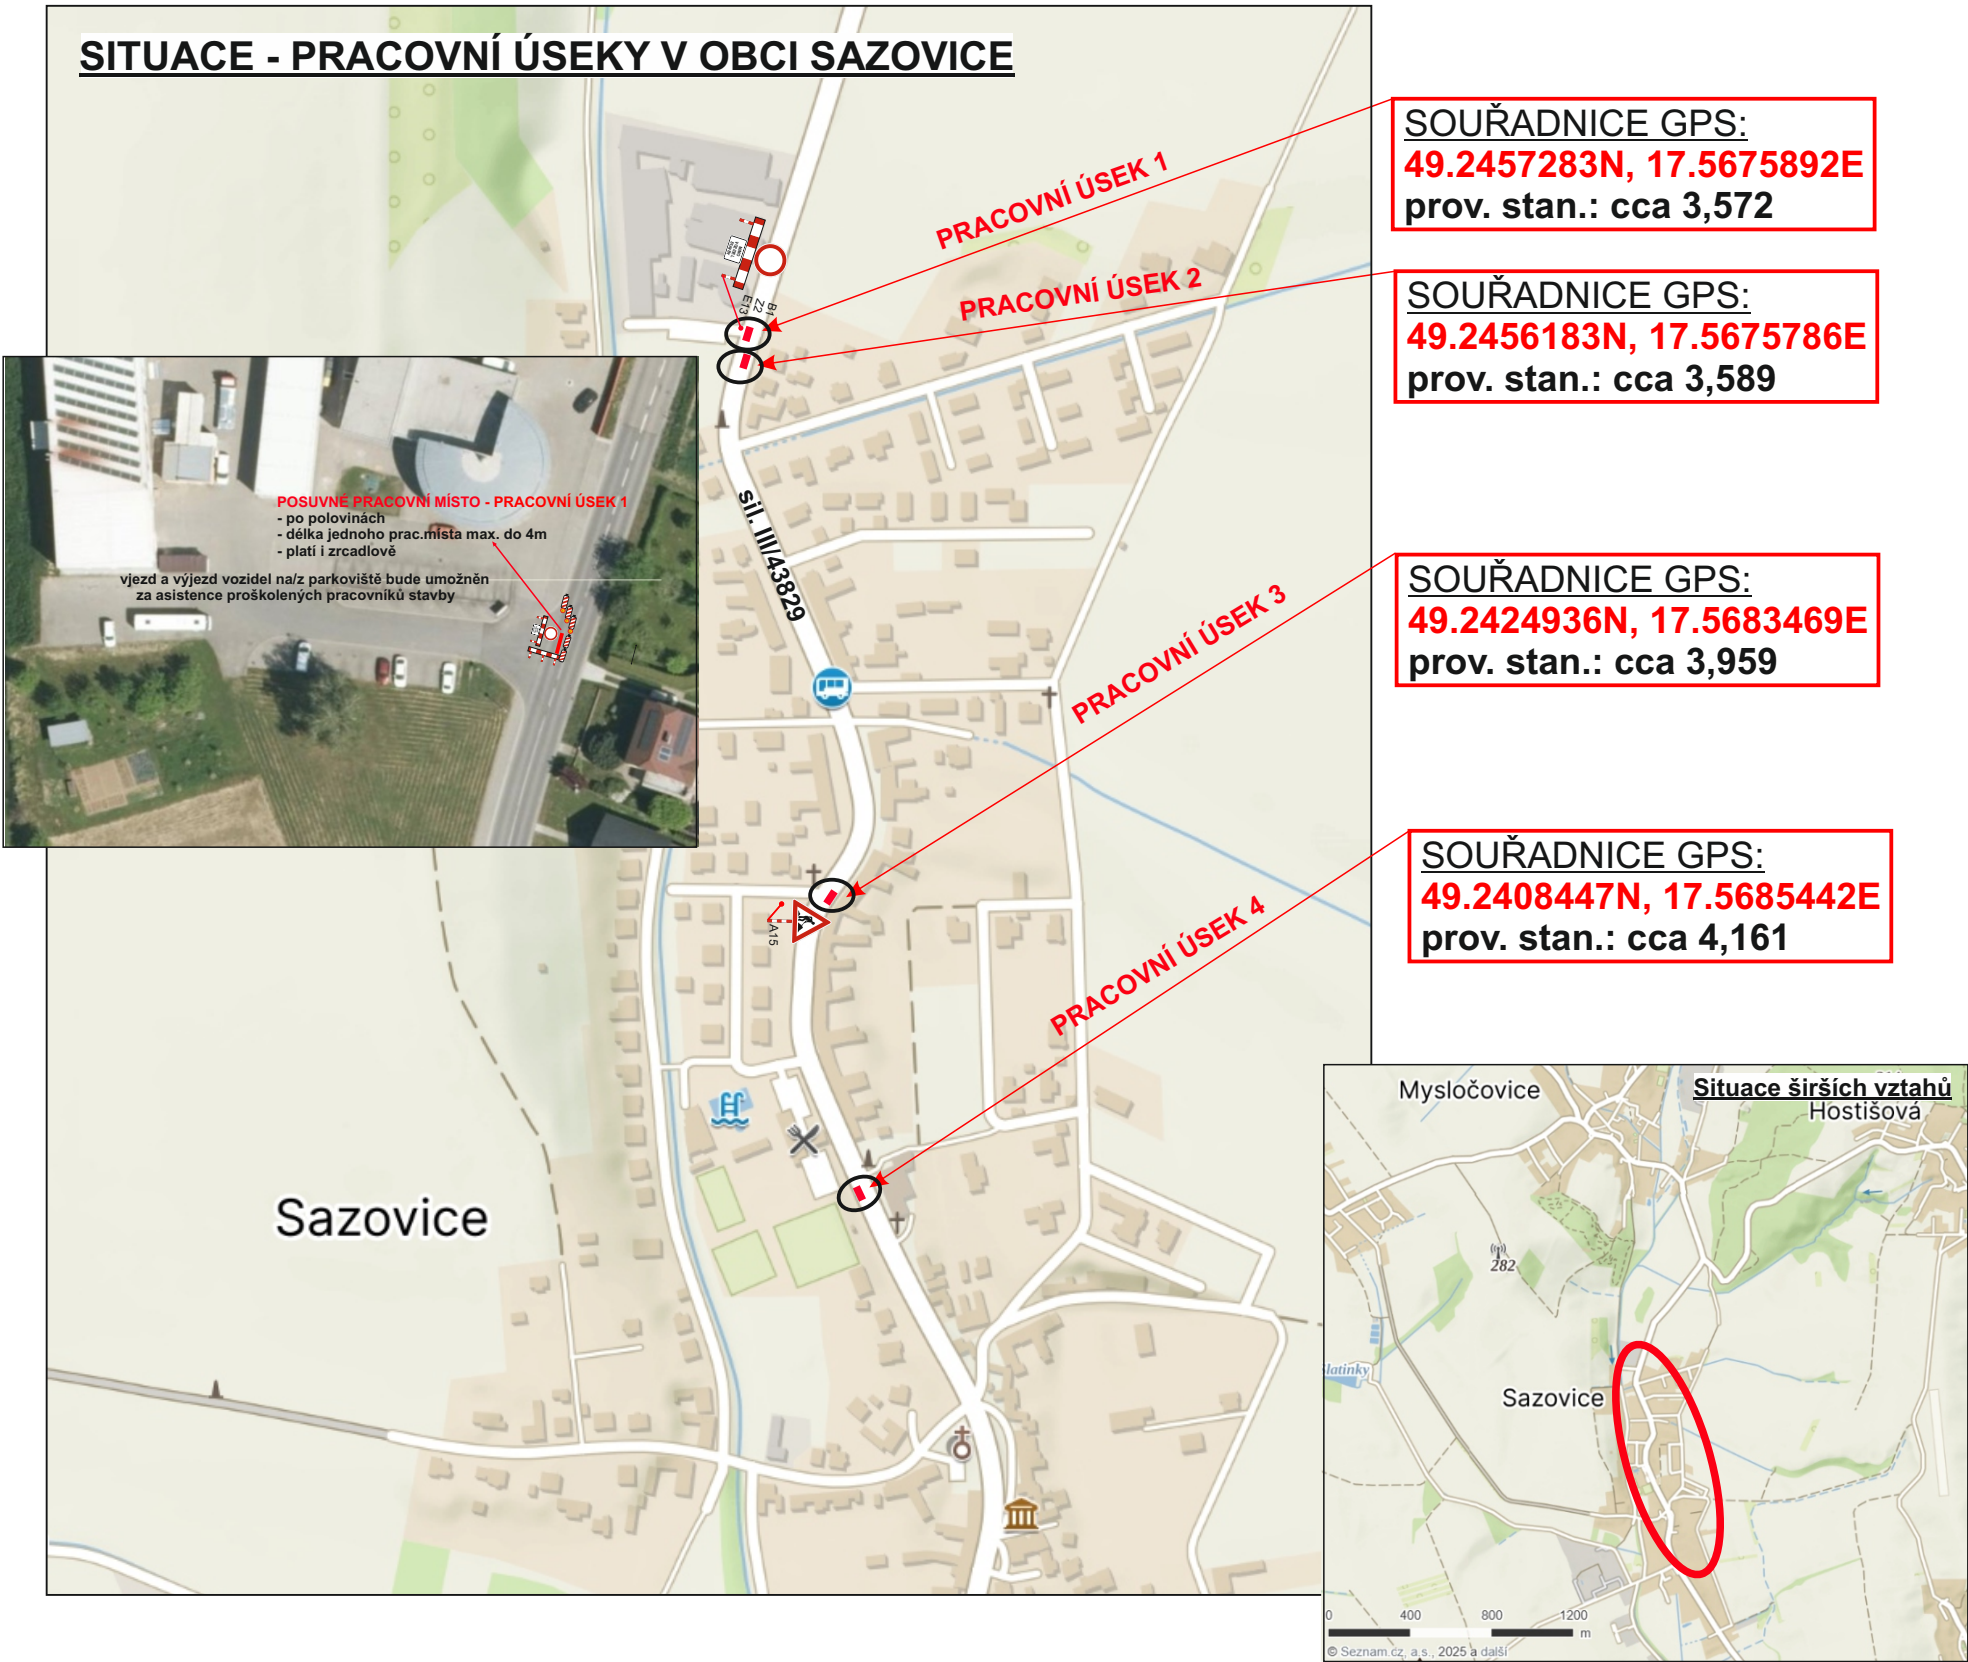


SCHÉMA B/5.2 - standardní pracovní místo - zúžení vozovky na jeden jízdní pruh. Průjezdni š. min. 2,75 m. Délka každého prac. místa do 15 m.

- užito při provádění stavebních prací komunikace - 4 úseky
- může být použito i zrcadlově

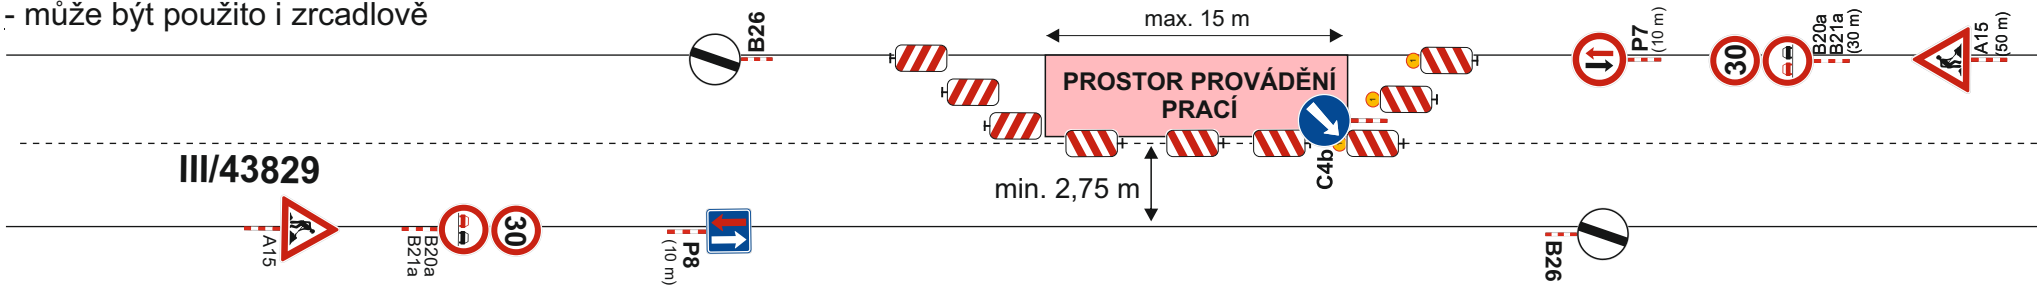

DZ bude umístěno dle Tp66 - Zásady pro označování pracovních míst na pozemních komunikacích.

Štávající trvalé DZ, které bude v rozporu s přechodnou úpravou silničního provozu bude dočasně překryto nebo přeškrtnuto.



PO ODFRÉZOVÁNÍ STARÉHO POVRCHU VOZOVKY BUDE NA ZAČÁTEK I KONEC ÚSEKU A Z VÝJEZDŮ Z MK POUŽITA DOPRAVNÍ ZNAČKA A7a (Nerovnost vozovky)




PŘI PRACÍCH PRACOVNÍCH ÚSEKŮ 1 a 3 BUDE PROVOZ ŘÍZEN ZA ASISTENCE PRACOVNÍKŮ STAVBY dle § 79 Zastavování vozidel odst. 1 písm. i) zákona



LEGENDA: pracovní úsek

přechodné DZ:

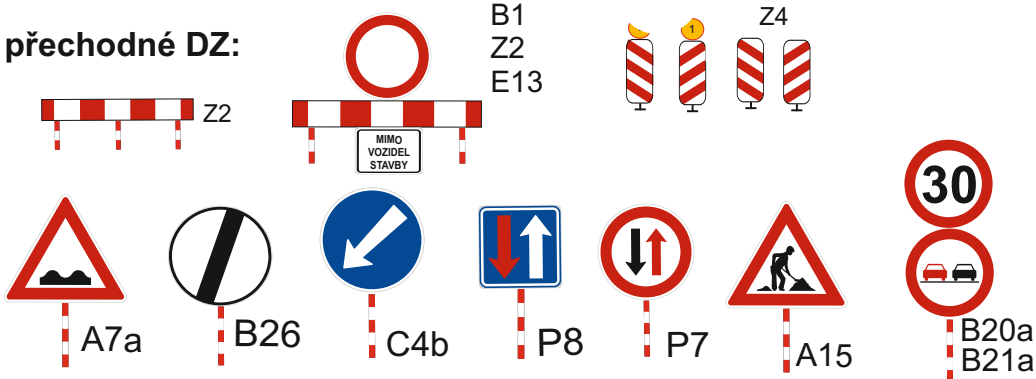

Termín: 1 den v termínu od 1.7. - 11.7.2025

VYPRACOVAL: Radka Zeřáková		ODSOUHLASIL:		 IČO: 031 81 936 Sídlo: Růžová 272/1, 110 00 Praha 1 Provozovna: Sázany 539, 756 43 Kelč								
KRAJ: Zlínský		INVESTOR:										
M.Ú.: Zlín		ZHOTOVITEL: SWIETELSKY stavební s.r.o.										
AKCE: OPRAVA SILNICE III/43829 V OBCI SAZOVICE												
PŘÍLOHA: SITUACE - PŘECHODNÉ DOPRAVNÍ ZNAČENÍ				<table><tr><td>FORMÁT</td><td>A3</td></tr><tr><td>DATUM</td><td>06/2025</td></tr><tr><td>ZAK.ČÍS.</td><td>Z08125DZ</td></tr><tr><td>ARCHIVNÍ ČÍS.</td><td></td></tr></table>	FORMÁT	A3	DATUM	06/2025	ZAK.ČÍS.	Z08125DZ	ARCHIVNÍ ČÍS.	
FORMÁT	A3											
DATUM	06/2025											
ZAK.ČÍS.	Z08125DZ											
ARCHIVNÍ ČÍS.												