


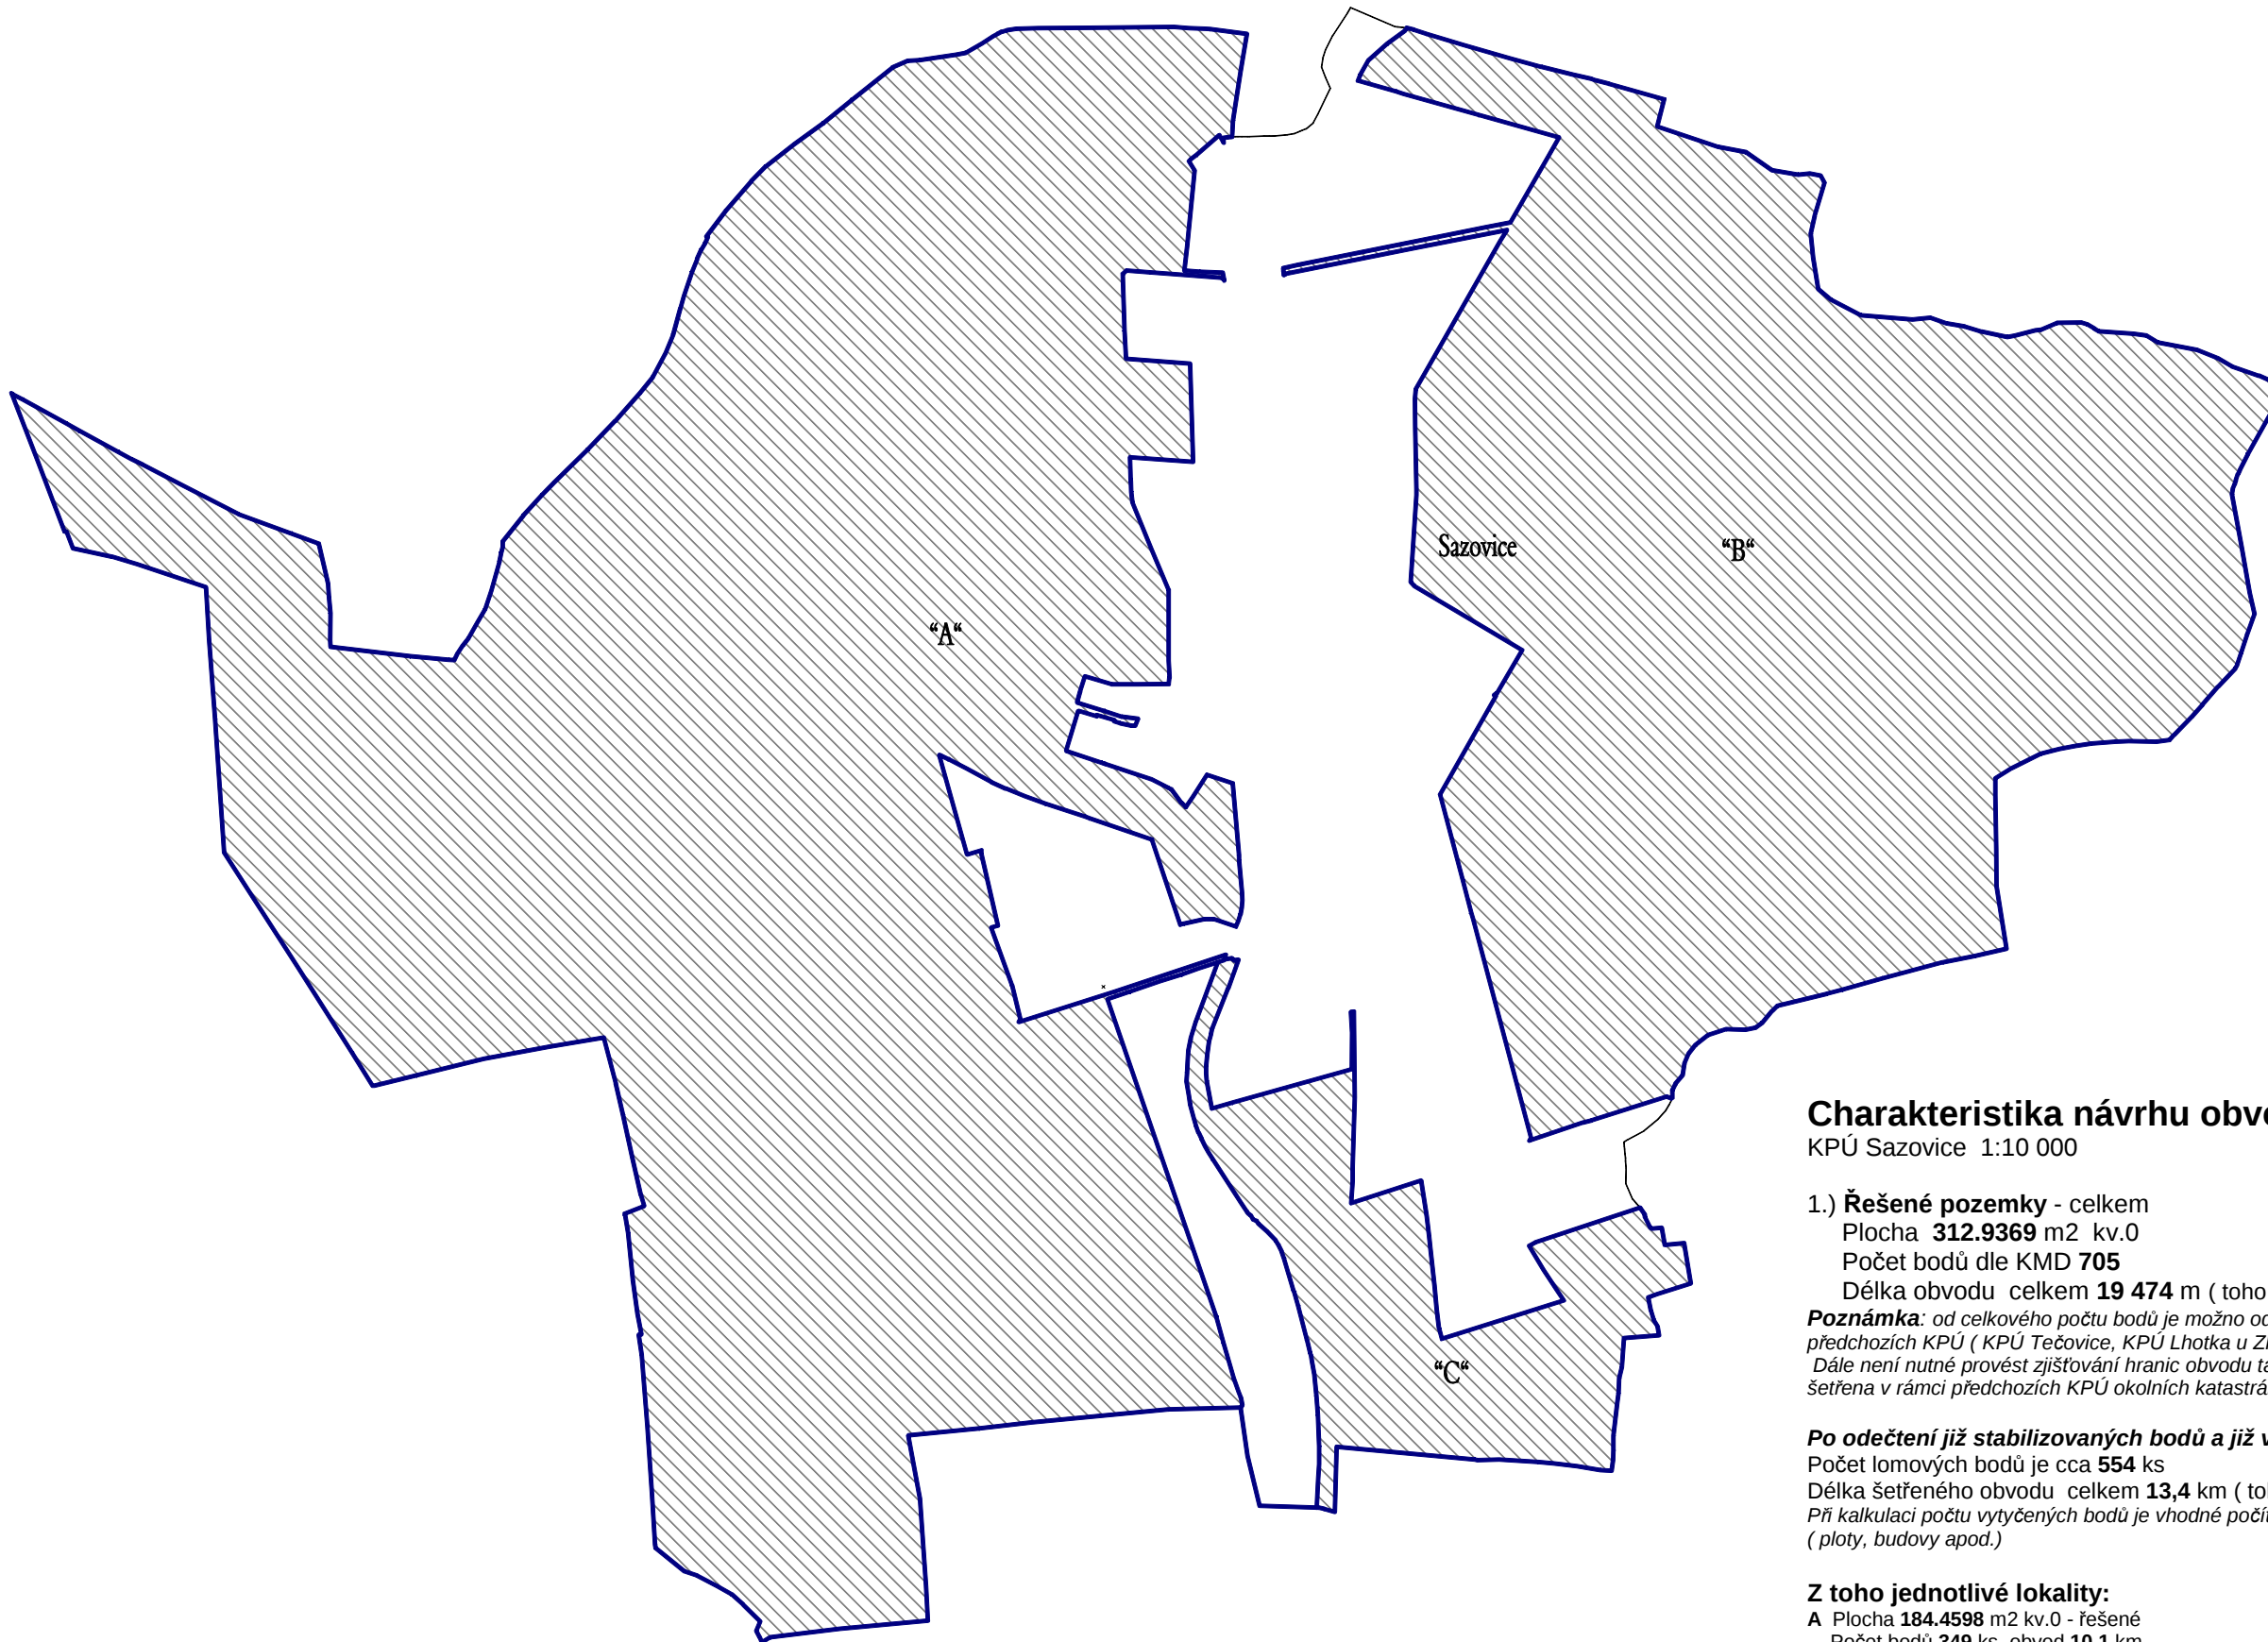

Charakteristika návrhu obvodu KPÚ:

KPÚ Sazovice 1:10 000

1.) Řešené pozemky - celkem

Plocha **312.9369** m² kv.0

Počet bodů dle KMD **705**

Délka obvodu celkem **19 474** m (toho na vnější obvod připadá **10,1** km, na vnitřní **9.4** km)

Poznámka: od celkového počtu bodů je možno odečíst body vyšetřené a stabilizované hranice v rámci předchozích KPÚ (KPÚ Tečovice, KPÚ Lhotka u Zlína a KPÚ Otrokovice).

Dále není nutné provést zjišťování hranic obvodu tam, kde byla tato hranice šetřena v rámci předchozích KPÚ okolních katastrálních území.

Po odečtení již stabilizovaných bodů a již vyšetřené hranice :

Počet lomových bodů je cca **554** ks

Délka šetřeného obvodu celkem **13,4** km (toho na vnější obvod připadá **4,0** km, na vnitřní **9.4** km)

Při kalkulaci počtu vytyčených bodů je vhodné počítat, že některé body jsou již trvale označeny (ploty, budovy apod.)

Z toho jednotlivé lokality:

A Plocha **184.4598** m² kv.0 - řešené

Počet bodů **349** ks, obvod **10.1** km

B Plocha **110.2042** m² kv.0 - řešené

Počet bodů **252** ks, obvod **6.0** km

C Plocha **18.2729** m² kv.0 - řešené

Počet bodů **170** ks, obvod **3.4** km

2.) Neřešené, vyloučené lokality:

Intravilán obce.