


LEGENDA INŽENÝRSKÝCH SÍTÍ

Poznámka:
Průběh inženýrských sítí byl převzat z jednotné digitální technické mapy Zlínského kraje (JDTM) a jsou pouze informativní.

	el. vedení NN
	el. vedení VN
	plynovod STL
	sdělovací kabel
	vodovod
	jednotná kanalizace

NAVROVANÉ INŽ. SÍTĚ

	JEDNOTNÁ KANALIZACE
	SPLAŠKOVÁ KANALIZACE
	TUKOVÁ KANALIZACE
	DEŠŤOVÁ KANALIZACE

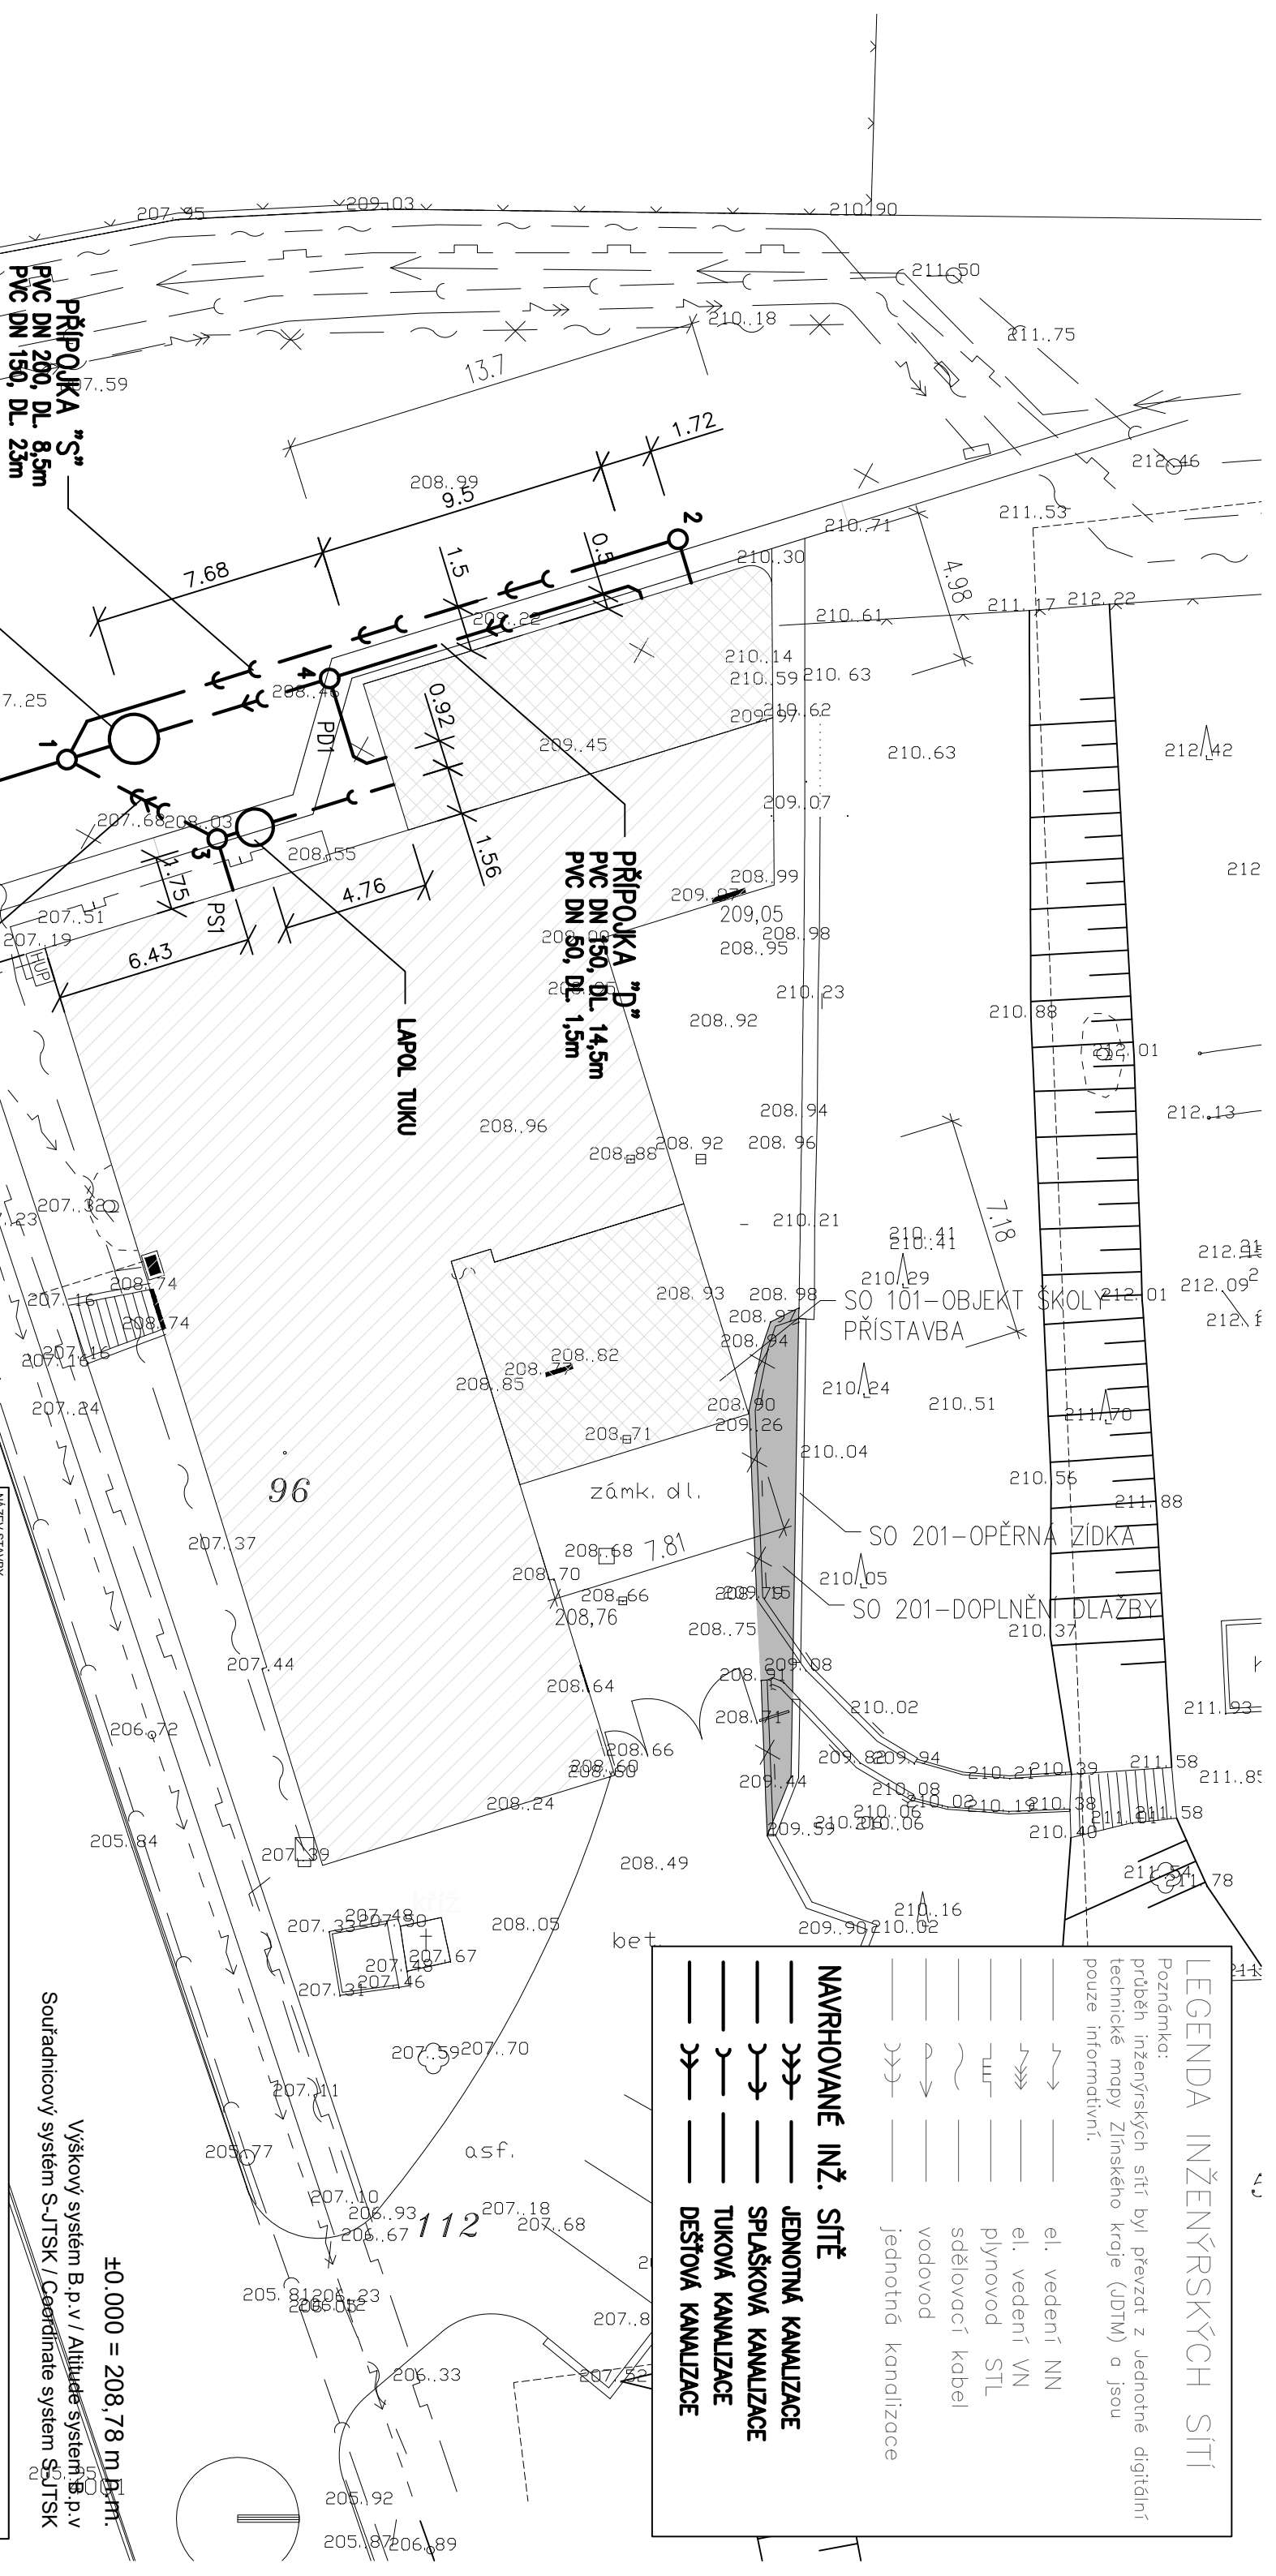

Výškový systém B.p.v. / Altitude system: B.p.v.
Souřadnicový systém S-JTSK / Coordinate system S-JTSK

±0.000 = 208,78 m B.nm.

STAVEBNÍ ÚPRAVY ŠKOLY V SAZOVICÍCH

NÁZEV STAVBY		AUTOR		PROJEKTANT ČÁSTI	
STAVEBNÍ OBJEKT		ING. PAVEL KRAMPLA		MARK FLEKAČ	
SO 301 - KANALIZACE		e-mail: pavelkrampla@email.cz tel.: 605 148 329		e-mail: flekac@srprojekt.cz tel.: 732 301 328	
NÁZEV VYKRESU		MARK FLEKAČ		KONTROLOVAL	
SITUACE		e-mail: flekac@srprojekt.cz tel.: 732 301 328		e-mail: tel.:	
STUPĚŇ DOKUMENTACE		OBJEKTOVÉ		FORMÁT A4	
DOKUMENTACE PRO VYDÁNÍ SPOLEČNÉHO POVOLENÍ		Obec Sazovice, Sazovice 180, 763 01 Mýslůčovice		DATUM	
ČÁST		MĚRITKO		PARE	
1:200		2 X A4		12 / 2020	
STUPĚŇ		ČÍSLO VYKRESU		ZMĚNA	
DSP		301-02		000	