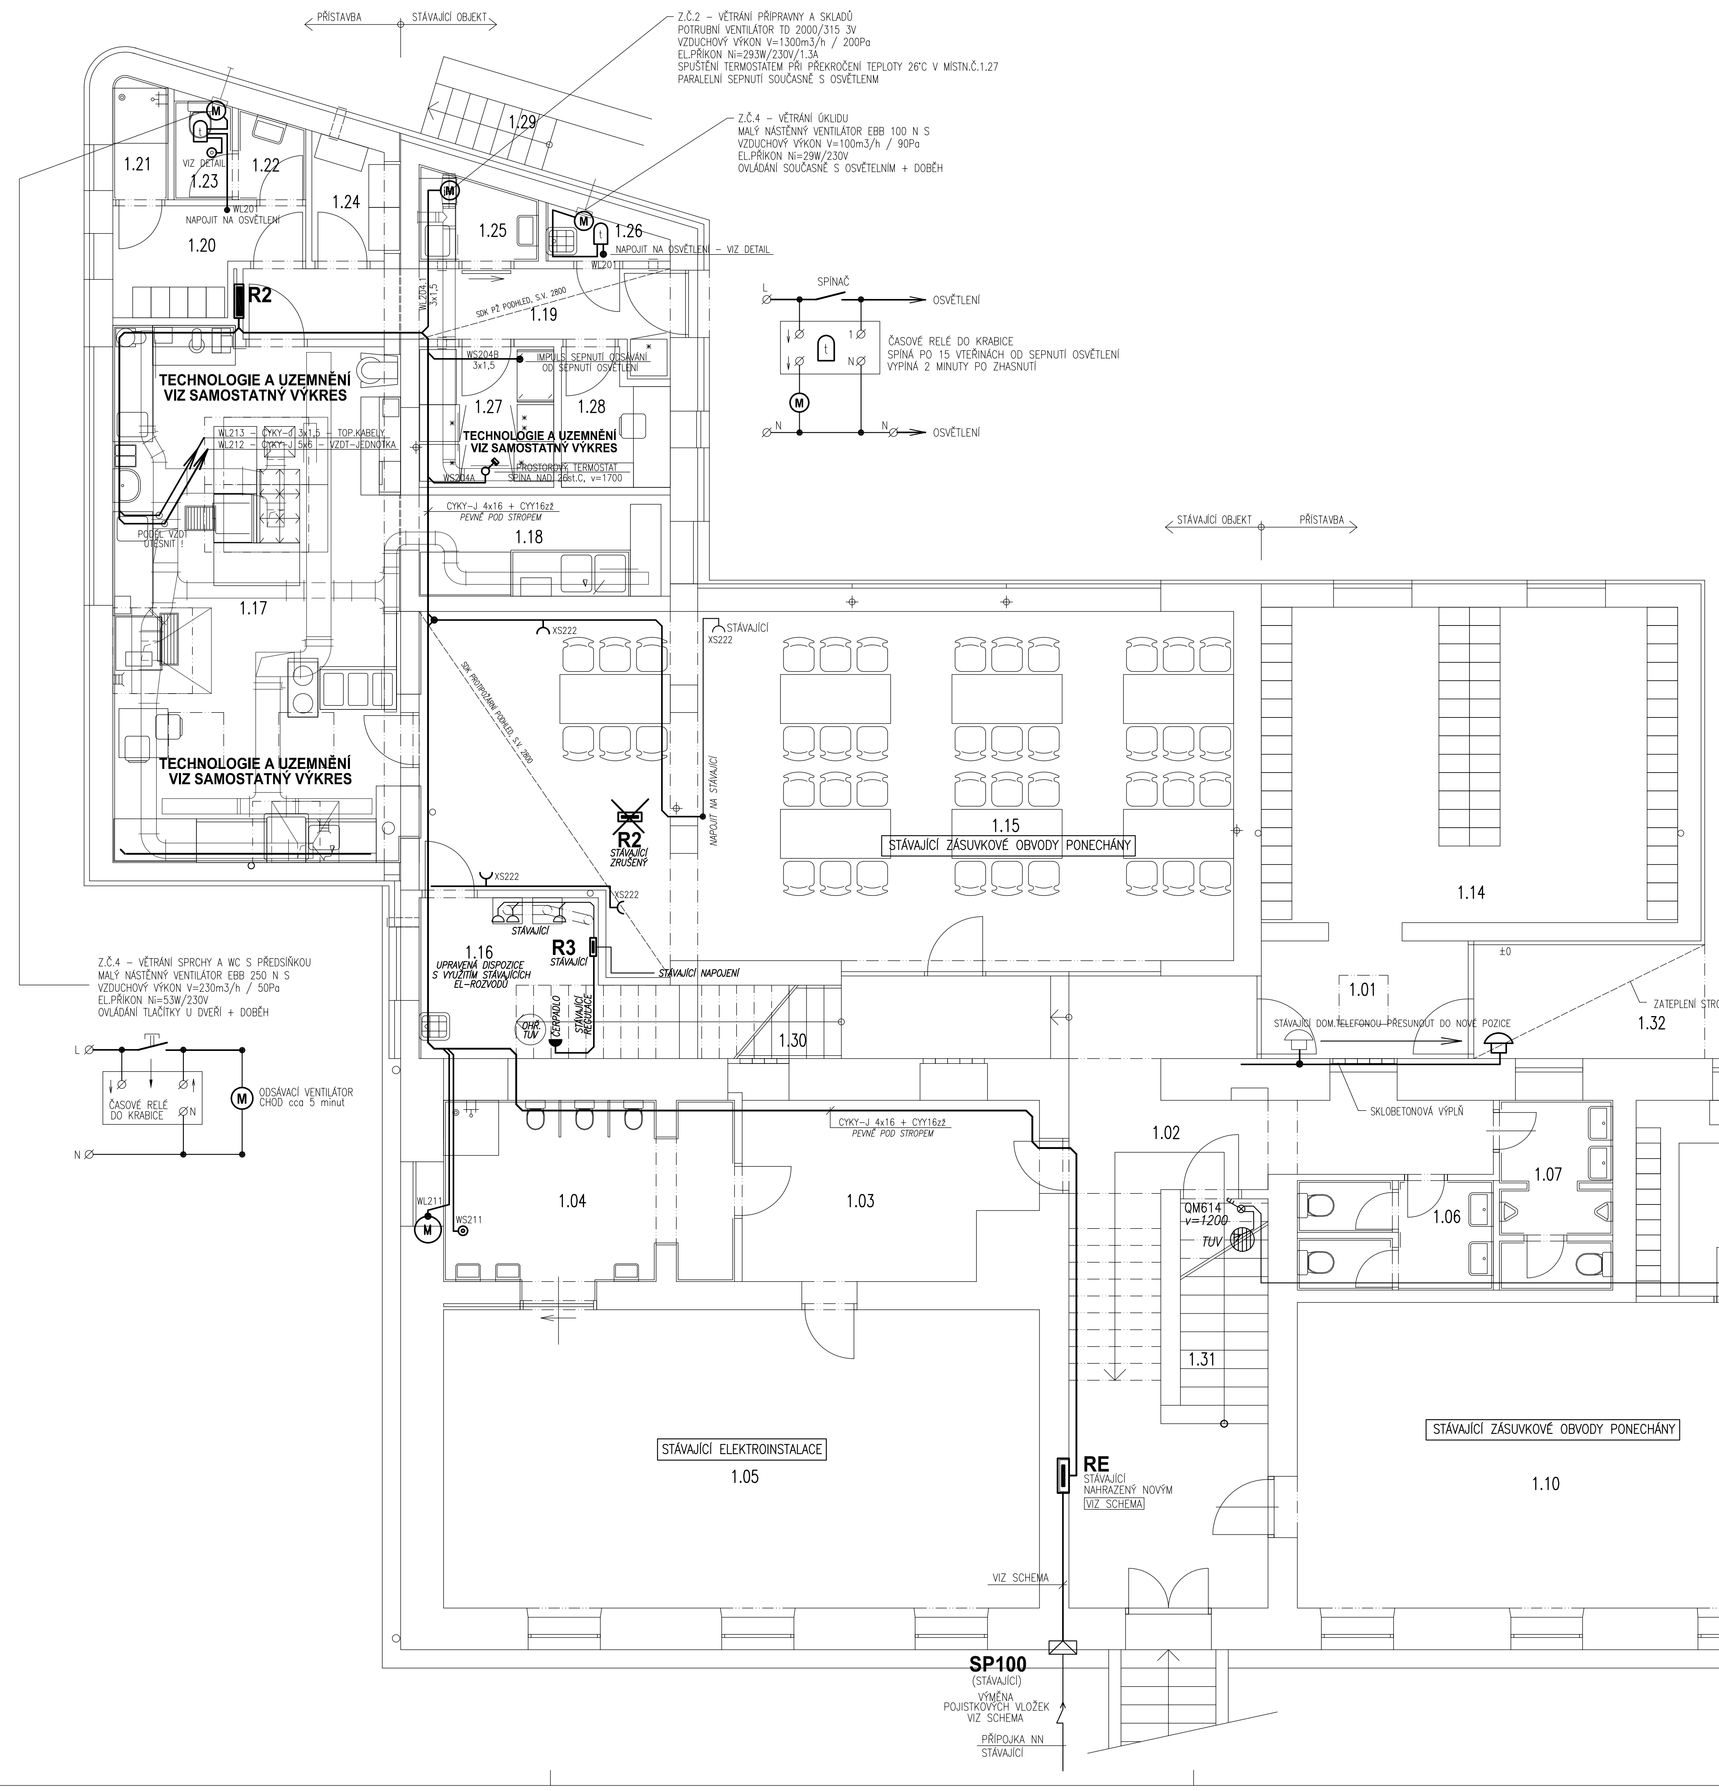

LEGENDA MÍSTNOSTÍ

ČÍSLO MÍSTNOSTI	ÚČEL MÍSTNOSTI	PLOCHA m^2
1.01	ZÁDVEŘÍ	6,53
1.02	CHODBA	34,89
1.03	CHODBA	13,25
1.04	TOALETA A UMÝVÁRNA	13,66
1.05	MÍSTNOST PRO SPOLEČENSKÉ A POHYBOVÉ AKTIVITY	47,39
1.06	TOALETA DÍVEK	5,50
1.07	TOALETA CHLAPCŮ	5,50
1.08	ZÁDVEŘÍ	3,72
1.09	ŠATNA	11,61
1.10	UČEBNA MŠ	46,06
1.11	UČEBNA MŠ	31,41
1.12	TOALETA UČITELŮ	2,57
1.13	TOALETA A UMÝVÁRNA	13,58
1.14	ŠATNA ZŠ	35,02
1.15	JÍDELNA	49,88
1.16	TECHNICKÁ MÍSTNOST	9,26
1.17	KUCHYNĚ	39,90
1.18	MYTÍ PROVOZNÍHO NÁDOBÍ	6,77
1.19	CHODBA	8,48
1.20	ŠATNA	4,66
1.21	SPRCHA	1,64
1.22	PŘEDSÍŇKA TOALETY	1,45
1.23	TOALETA	1,52
1.24	SKLAD POTRAVIN	2,70
1.25	HRUBÁ PŘÍPRAVNA ZELENINY	2,51
1.26	ÚKLIDOVÉ POTŘEBY	1,32
1.27	SKLAD CHLADNÝ	5,16
1.28	ARCHIV	3,54
1.29	VENKOVNÍ SCHODIŠTĚ	1,78
1.30	SCHODIŠTĚ	6,37
1.31	SCHODIŠTĚ	14,97
1.32	KRYTÉ ZÁVĚTŘÍ	7,01

LEGENDA, POPIS PROVEDENÍ

JSOU UVEDENY NA SAMOSTATNÉM VÝKRESE PROJEKTU A V JEHO TECHNICKÉ ZPRÁVĚ

ROZVODNÁ SOUSTAVA : 3 NPE, AC 50Hz, 230/400V/TN-S
OCHRANNÁ OPATŘENÍ PRO ZAJIŠTĚNÍ BEZPEČNOSTI – OCHRANA PŘED ÚRAZEM ELPROUDEM
DLE ČSN 33 2000-4-41 ed.2
411.2 – POŽADAVKY NA ZÁKLADNÍ OCHRANU (PŘED DOTYKEM ŽIVÝCH ČÁSTÍ)
– IZOLACE, PŘEPÁŽKY NEBO KRYTY
411.3 – POŽADAVKY NA OCHRANU PŘI PORUŠE (PŘED DOTYKEM NEŽIVÝCH ČÁSTÍ)
411.3.1 – OCHRANNÉ UZEMNĚNÍ A OCHRANNÉ POSPOJOVÁNÍ
411.3.2 – AUTOMATICKÉ ODPOJENÍ V PŘÍPADĚ PORUCHY
411.3.3 – DOPLŇKOVÁ OCHRANA – PROUDOVÝ CHRÁNIČ

NÁZEV STAVBY
STAVEBNÍ ÚPRAVY ŠKOLY V SAZOVICÍCH

AUTOR: ING. PAVEL KRAMPLA, e-mail: pavelkrampla@seznam.cz, tel.: 603 148 329
PROJEKTANT ČÁSTI: ING. JAROSLAV TESAŘ, e-mail: esprojekt.jtesar@cz, tel.: 603 217 076
www.pavelkrampla.cz 00420 603 148 329
VYPRACOVAL: ING. JAROSLAV TESAŘ, e-mail: esprojekt.jtesar@cz, tel.: 603 217 076
KONTROLOVAL: ING. PAVEL KRAMPLA, e-mail: pavelkrampla@seznam.cz, tel.: 603 148 329

OBJEDNATEL: Obec Sazovice, Sazovice 180, 763 01 Mysločovice
FORMÁT A4: 10 x A4
DATUM: 03 / 2021
STUPEŇ DOKUMENTACE: DOKUMENTACE PRO PROVÁDĚNÍ STAVBY
ČÁST: D.1 – DOKUMENTACE STAVEBNÍHO OBJEKTU
MĚŘÍTKO: 1:50
PARE:
STAVEBNÍ OBJEKT: SO 101 - OBJEKT ŠKOLY
ODDÍL: D.1.4 - TECHNIKA PROSTŘEDÍ STAVEB: D.1.4.d - SILNOPROUDÁ ELEKTROTECHNIKA, BLESKOSVOD
NÁZEV VÝKRESU: **PŮDORYS 1.NP - SILNOPROUDÉ ROZVODY**
STUPEŇ: DPS | ČÍSLO VÝKRESU: D.1.4 - 403 | ZMĚNA: 000