OCHRANNÉ UZEMNĚNÍ

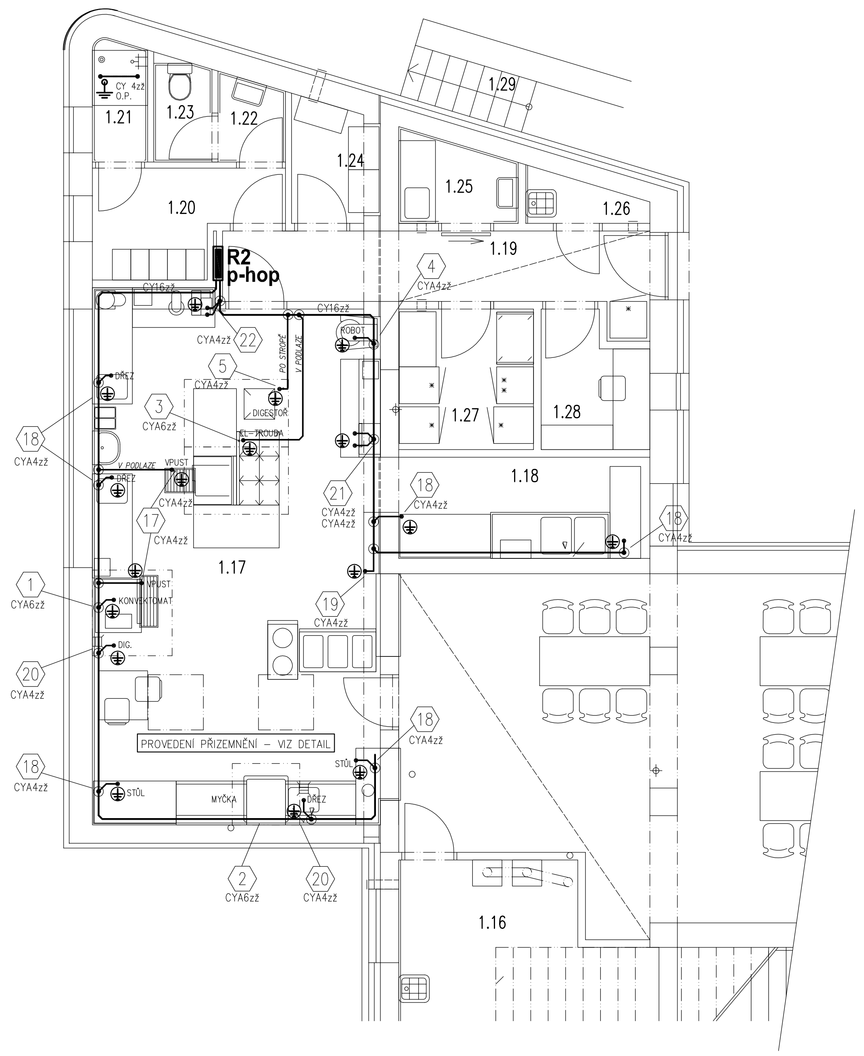

SILNOPROUDÉ ROZVODY

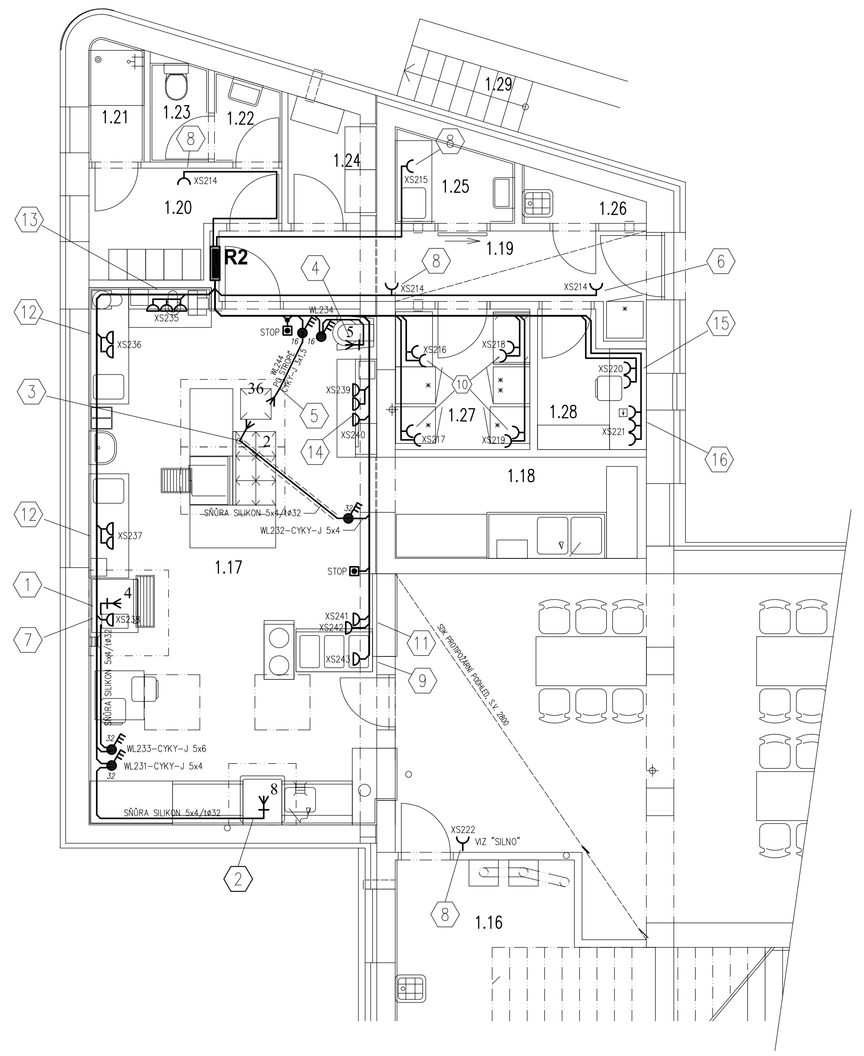

LEGENDA MÍSTNOSTÍ

ČÍSLO MÍSTNOSTI	ÚČEL MÍSTNOSTI
1.17	KUCHYNĚ
1.18	MYTÍ PROVOZNÍHO NÁDOBÍ
1.19	CHODBA
1.20	ŠATNA
1.21	SPRCHA
1.22	PŘEDSÍŇKA TOALETY
1.23	TOALETA
1.24	SKLAD POTRAVIN
1.25	HRUBÁ PŘÍPRAVNA ZELENINY
1.26	ÚKLIDOVÉ POTŘEBY
1.27	SKLAD CHLADNÝ
1.28	ARCHIV
1.29	VENKOVNÍ SCHODIŠTĚ
1.30	SCHODIŠTĚ
1.31	SCHODIŠTĚ
1.32	KRYTÉ ZÁVĚTŘÍ

LEGENDA A POPIS PŘIPOJOVACÍCH BODŮ

POZICE	POPIS, UMÍSTĚNÍ	POLOŽKA	
①	El. přívod 400 V/ 12,6 kW přes vypínač na stěně, lankový měkký kabel s tvrdým zemnícím drátem v = 850 mm, volný konec 2 m, jistič 25 C	4	KONVEKTOMAT
②	El. přívod 400 V/ 8,5 kW přes vypínač na stěně, lankový měkký kabel s tvrdým zemnícím drátem v = 100 mm, volný konec 2 m, jistič 16 C	8	MYCÍ STROJ
③	El. přívod 400 V/ 6,3 kW přes vypínač na stěně, lankový měkký kabel s tvrdým zemnícím drátem z podlahy, volný konec 2 m, jistič 16 B	2	PLYN.SPORÁK EL.–TROUBA
④	El. přívod 400 V/ 0,75 kW přes vypínač na stěně, lankový měkký kabel s tvrdým zemnícím drátem v = 300 mm, volný konec 2 m, jistič 6 C	5	KUCH.ROBOT
⑤	El. přívod 230 V/ 0,1 kW přes vypínač na stěně, lankový měkký kabel s tvrdým zemnícím drátem ze stropu, volný konec 2 m, osvětlení digestoří	36	DIGESTOŘ (ZAKRYTÍ)
⑥	El. zásuvka vodotěsná 230 V, v = 400 mm		
⑦	El. zásuvka vodotěsná 230 V, v = 750 mm		
⑧	El. zásuvka vodotěsná 230 V, v = 1200 mm		
⑨	El. zásuvka vodotěsná 230 V, v = 1500 mm		
⑩	2 x nad sebou el. zásuvka vodotěsná 230 V, v = 400 mm		
⑪	2 x nad sebou el. zásuvka vodotěsná 230 V, v = 600 mm, samostatný okruh		
⑫	2 x vedle sebe el. zásuvka vodotěsná 230 V, v = 1200 mm		
⑬	3 x vedle sebe el. zásuvka vodotěsná 230 V, v = 1200 mm, více okruhů		
⑭	3 x el. zásuvka vodotěsná 230 V, 2 x vedle sebe v=1200 mm, 1 x v=1700 mm, více okruhů		
⑮	El. dvojzásuvka 230 V, v = 1200 mm		
⑯	3 x el. dvojzásuvka 230 V, 2 x vedle sebe v=400 mm, 1 x v=1200 mm, více okruhů		
⑰	tvrdý zemnící drát z podlahy, zemnění podlahové vpusti		
⑱	tvrdý zemnící drát v = 80 mm, volný konec 1 m		
⑲	tvrdý zemnící drát v = 850 mm, volný konec 1 m		
⑳	tvrdý zemnící drát v = 2550 mm, volný konec 1 m		
㉑	2 x tvrdý zemnící drát, 1 x v=80 mm, 1 x v=1400 mm, volný konec 1 m		
㉒	2 x tvrdý zemnící drát, 1 x v=80 mm, 1 x v=2050 mm, volný konec 1 m		
㉓	prostor vhodný pro umístění vypínačů před stroji		

LEGENDA, POPIS PROVEDENÍ

JSOU UVEDENY NA SAMOSTATNÉM VÝKRESE PROJEKTU A V JEHO TECHNICKÉ ZPRÁVĚ

NÁZEV STAVBY

STAVEBNÍ ÚPRAVY ŠKOLY V SAZOVICÍCH

AUTOR: ING. PAVEL KRAMPLA, e-mail: pavelkrampla@email.cz, tel.: 605 148 329	PROJEKTANT ČÁSTI: ING. JAROSLAV TESAŘ, e-mail: eprojekt.jt@volny.cz, tel.: 603 217 076	www.pavelkrampla.cz 00420 605 148 329
VYPRACOVAL: ING. JAROSLAV TESAŘ, e-mail: eprojekt.jt@volny.cz, tel.: 603 217 076	KONTROLOVAL: ING. PAVEL KRAMPLA, e-mail: pavelkrampla@email.cz, tel.: 605 148 329	
OBJEDNATEL: Obec Sazovice, Sazovice 180, 763 01 Mysločovice	FORMÁT A4: 6 x A4	DATUM: 03 / 2021
STUPEŇ DOKUMENTACE: DOKUMENTACE PRO PROVÁDĚNÍ STAVBY		
ČÁST: D.1 – DOKUMENTACE STAVEBNÍHO OBJEKTU	MĚŘÍTKO: 1:50	PARÉ
STAVEBNÍ OBJEKT: SO 101 - OBJEKT ŠKOLY		
OBOR: D.1.4 - TECHNIKA PROSTŘEDÍ STAVEB, D.1.4.d - SILNOPROUDÁ ELEKTROTECHNIKA, BLESKOSVOD		
NÁZEV VÝKRESU: KUCHYNĚ - SILNOPROUD, UZEMNĚNÍ	STUPEŇ: DPS	ČÍSLO VÝKRESU: D.1.4 - 405
		ZMĚNA: 000