



CELKOVÉ SCHEMA ZAPOJENÍ

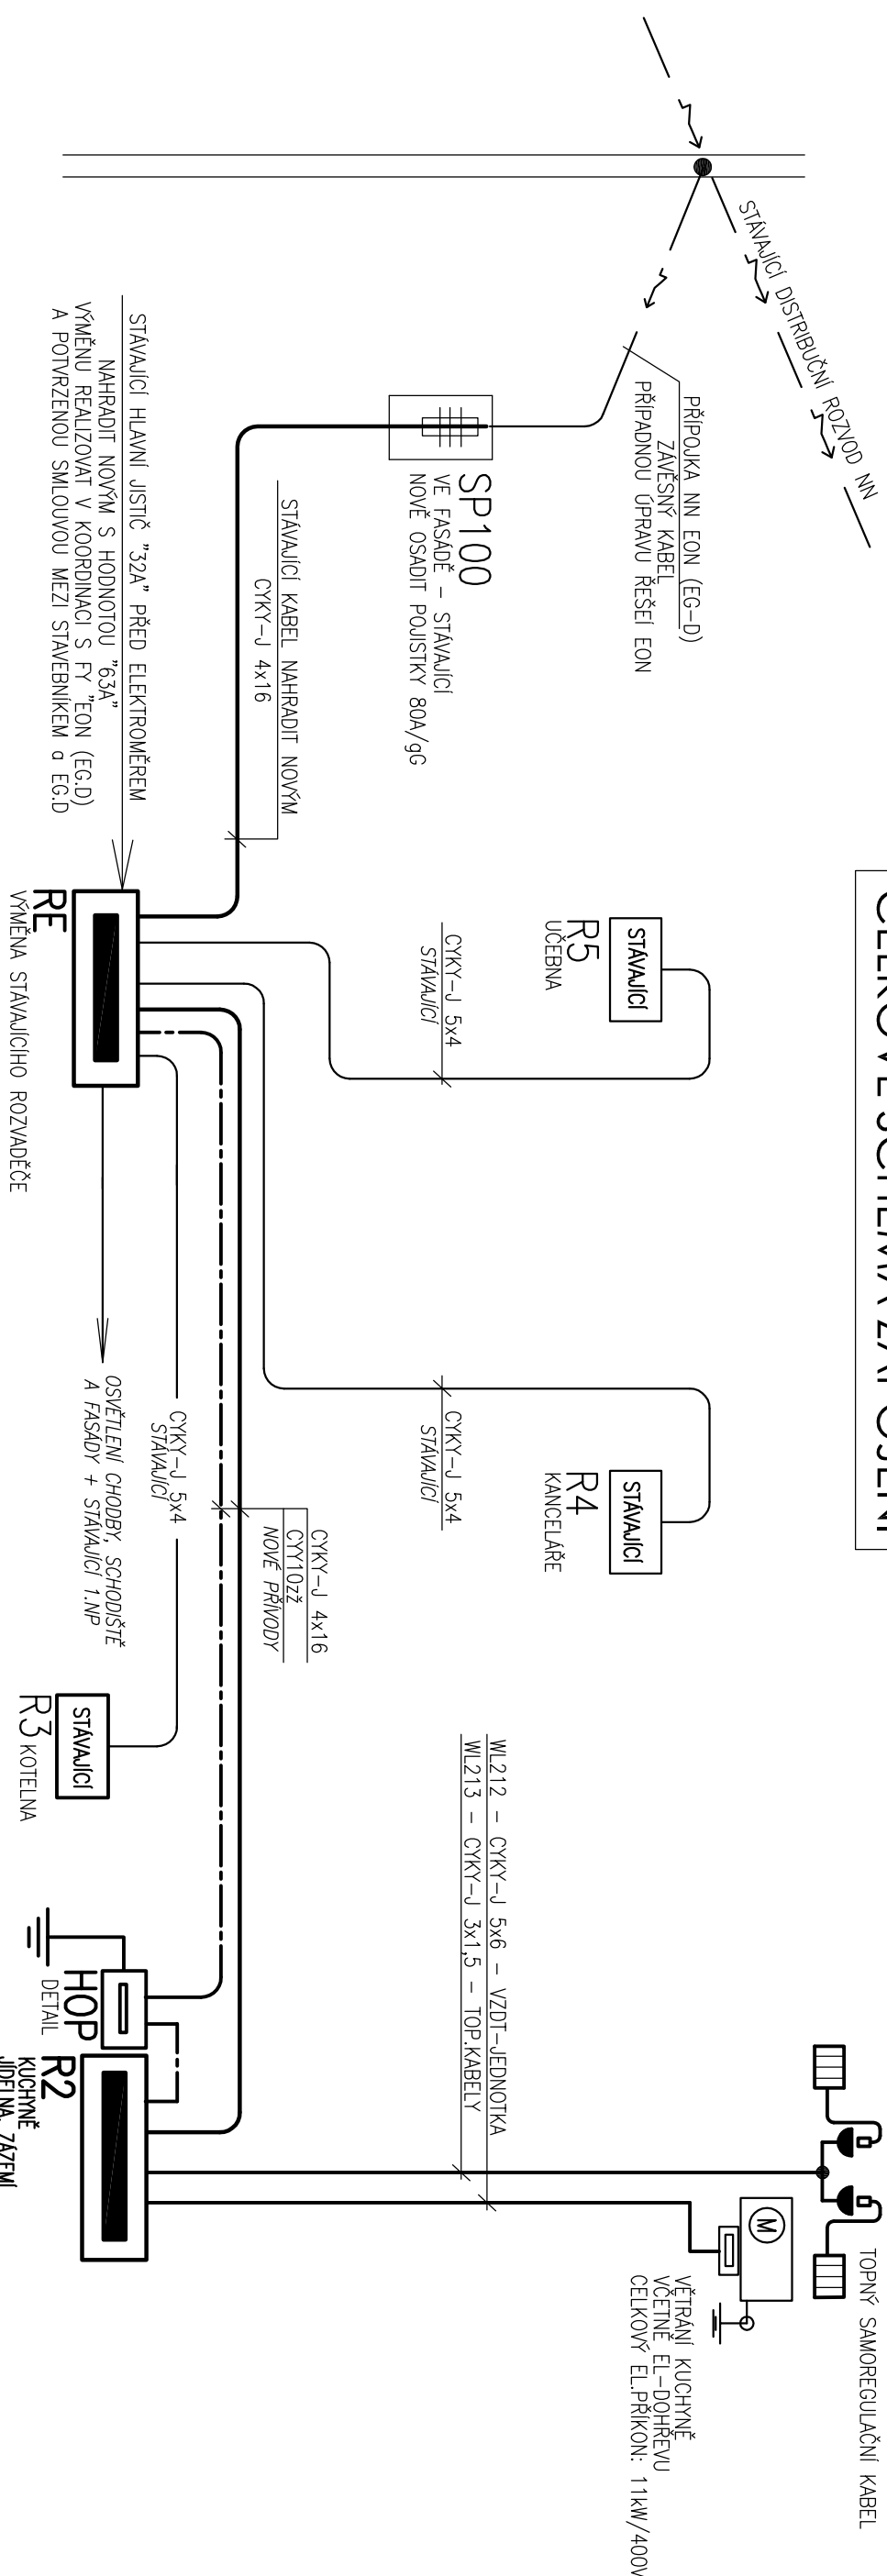

PODROBNOSTI – VIZ PŮDORYS

DETAIL SKŘÍŇE "HOP"

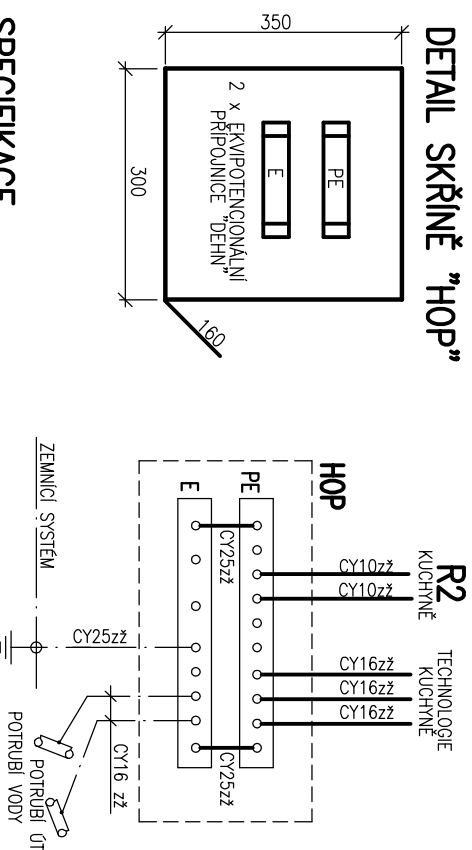

SPECIFIKACE

ROZVADĚČOVÁ SKŘÍŇ POLYESTEROVÁ, OSAZENA ZAPUŠTĚNĚ, S DVEŘMI VE SKŘÍŇI OSAZENA 2 x EKVIPOTCIONÁLNÍ PŘÍPOJNICE DEHN – R15

ROZVODNÁ SOUSTAVA : 3 NPE, AC 50Hz, 230/400V/TN-C-S

OCHRANNÁ OPATŘENÍ PRO ZAJIŠTĚNÍ BEZPEČNOSTI – OCHRANA PŘED ÚRAZEM EL.PROUDEM
DLE ČSN 33 2000-4-41 ed.2

411.2 – POŽÁDNÍKY NA ZÁKLADNÍ OCHRANU (PŘED DOTYKEM ŽIVÝCH ČÁSTÍ)

– IZOLACE, PŘEPÁŽKY NEBO KRYTY

411.3 – POŽÁDNÍKY NA OCHRANU PŘI PORUŠĚ (PŘED DOTYKEM NEŽIVÝCH ČÁSTÍ)

411.3.1 – OCHRANNÉ UZEMNĚNÍ A OCHRANNÉ POSPOJOVÁNÍ
411.3.2 – AUTOMATICKÉ ODPOJENÍ V PŘÍPADĚ PORUCHY
411.3.3 – DOPLNKOVÁ OCHRANA – PROUDOVÝ CHRÁNIČ

STAVEBNÍ ÚPRAVY ŠKOLY V SAZOVICÍCH

NÁZEV STAVBY

AUTOR		PROJEKTANT ČÁSTI		www.pavelkrampla.cz	
ING. PAVEL KRAMPPLA		ING. JAROSLAV TESÁŘ		00420 605 148 329	
e-mail: pavelkrampla@email.cz		e-mail: eprojekt.zlin@volny.cz		tel.: 603 217 076	
VYPRACOVÁV		KONTROLOVÁV		tel.: 605 148 329	
ING. JAROSLAV TESÁŘ		ING. PAVEL KRAMPPLA		tel.: 605 148 329	
e-mail: eprojekt.zlin@volny.cz		e-mail: pavelkrampla@email.cz		tel.: 605 148 329	
OBJEDNATEL		FORMÁT A4		DATUM	
Obec Sazovice, Sazovice 180, 763 01 Myslčovice		2 X A4		03 / 2021	
STUPĚŇ DOKUMENTACE					
DOKUMENTACE PRO PROVÁDĚNÍ STAVBY					
ČÁST		MĚŘITKO		PÁŘE	
D.1 – DOKUMENTACE STAVEBNÍHO OBJEKTU		-----		-----	
STAVEBNÍ OBJEKT		SO 101 - OBJEKT ŠKOLY		-----	
ODDÍL		D.1.4 - TECHNICKÁ PROSTŘEDÍ STAVEB		-----	
D.1.4.d - SILNOPROUDA ELEKTROTECHNIKA, BLESKOSVOD		STUPĚŇ		ČÍSLO VYKRESU	
NÁZEV VYKRESU		DPS		D.1.4 - 408	
SCHÉMA ZAPOJENÍ		ZMĚNA		000	