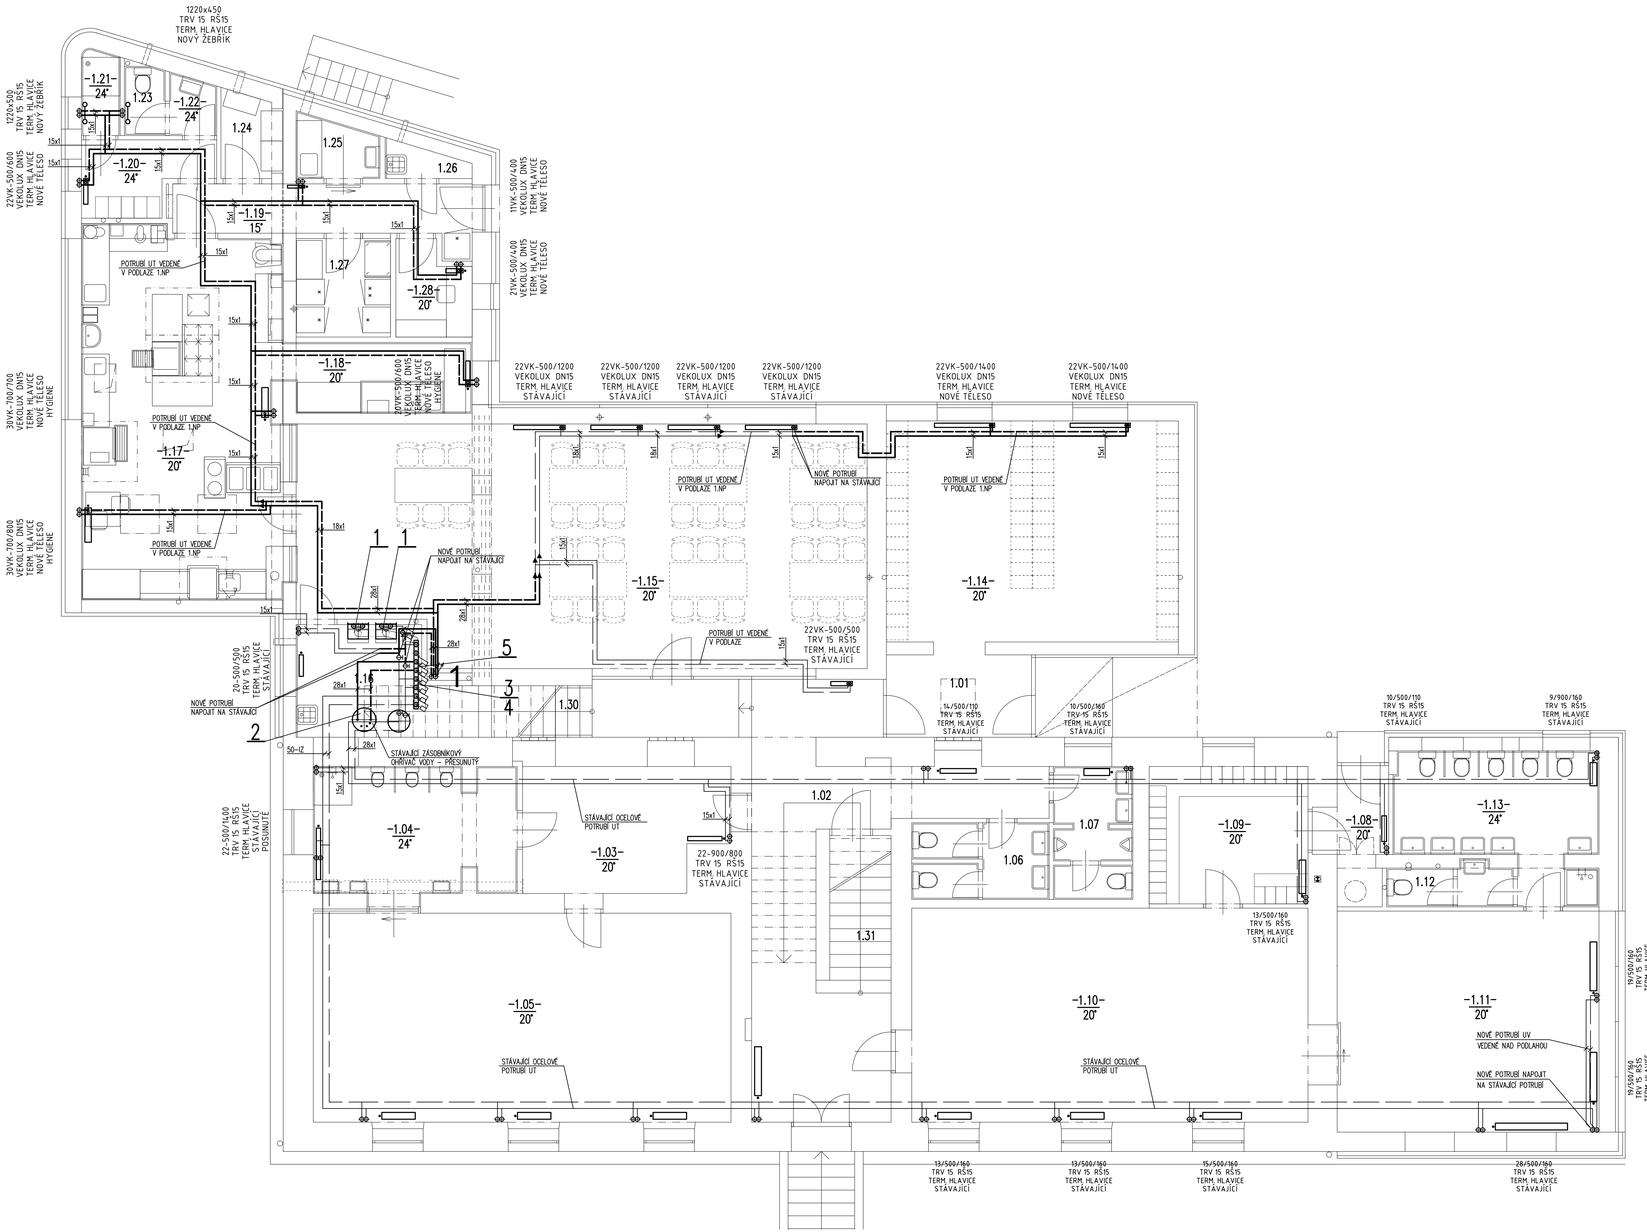

LEGENDA MÍSTNOSTÍ

ČÍSLO MÍSTNOSTI	ÚČEL MÍSTNOSTI	PLOCHA m²	PODLAHA	ÚPRAVA POVRCHU	POZNÁMKA
1.01	ZÁDVEŘÍ	6,53	KERAMICKÁ DLAŽBA	KS, VOŠ	
1.02	CHODBA	34,89	STÁV. KERAMICKÁ DLAŽBA / PVC	STÁVAJÍCÍ	
1.03	ŠATNA MŠ	16,36	STÁVAJÍCÍ PVC	STÁVAJÍCÍ	
1.04	TOALETA A UMÝVÁRNA	10,68	KERAMICKÁ DLAŽBA	KO, VOŠ	
1.05	MÍSTNOST PRO POHYBOVÉ AKTIVITY	47,39	STÁVAJÍCÍ PVC	STÁVAJÍCÍ	
1.06	TOALETA DÍVEK	5,50	STÁV. KERAMICKÁ DLAŽBA	STÁVAJÍCÍ	
1.07	TOALETA CHLAPCŮ	5,50	STÁV. KERAMICKÁ DLAŽBA	STÁVAJÍCÍ	
1.08	ZÁDVEŘÍ	3,72	STÁV. ČISTÍCÍ KOBEREC	STÁVAJÍCÍ	
1.09	ŠATNA	11,61	STÁVAJÍCÍ PVC	STÁVAJÍCÍ	
1.10	UČEBNA MŠ	46,06	STÁVAJÍCÍ PVC	STÁVAJÍCÍ	
1.11	UČEBNA MŠ	31,41	STÁVAJÍCÍ PVC	STÁVAJÍCÍ	
1.12	TOALETA UČITELŮ	2,57	STÁV. KERAMICKÁ DLAŽBA	STÁVAJÍCÍ	
1.13	TOALETA A UMÝVÁRNA	13,58	STÁV. KERAMICKÁ DLAŽBA	STÁVAJÍCÍ	
1.14	ŠATNA ZŠ	35,02	KERAMICKÁ DLAŽBA	KS, VOŠ	
1.15	JÍDELNA	49,88	STÁV. KERAMICKÁ DLAŽBA	STÁVAJÍCÍ	
1.16	TECHNICKÁ MÍSTNOST	9,26	STÁV. KERAMICKÁ DLAŽBA	STÁVAJÍCÍ	
1.17	KUCHYNĚ	39,90	KERAMICKÁ DLAŽBA	KO, VOŠ	
1.18	MYTÍ PROVOZNÍHO NÁDOBÍ	6,77	KERAMICKÁ DLAŽBA	KO, VOŠ	
1.19	CHODBA	8,02	KERAMICKÁ DLAŽBA	KS, VOŠ	
1.20	ŠATNA	4,93	KERAMICKÁ DLAŽBA	KS, VOŠ	
1.21	SPRCHA	1,77	KERAMICKÁ DLAŽBA	KO, VOŠ	
1.22	PŘEDSÍŇKA TOALETY	1,51	KERAMICKÁ DLAŽBA	KO, VOŠ	
1.23	TOALETA	1,51	KERAMICKÁ DLAŽBA	KO, VOŠ	
1.24	SKLAD POTRAVIN	2,50	KERAMICKÁ DLAŽBA	KS, VOŠ	
1.25	HRUBÁ PŘÍPRAVNA ZELENINY	2,32	KERAMICKÁ DLAŽBA	KO, VOŠ	
1.26	OKLIDOVÉ POTŘEBY	1,79	KERAMICKÁ DLAŽBA	KO, VOŠ	
1.27	SKLAD CHLADNÝ	5,16	KERAMICKÁ DLAŽBA	KS, VOŠ	
1.28	ARCHIV	3,31	KERAMICKÁ DLAŽBA	KS, VOŠ	
1.29	SKLAD BIOLOGICKÉHO ODPADU	0,68	KERAMICKÁ DLAŽBA	KO, VOŠ	
1.30	SCHODIŠTĚ	6,37	KERAMICKÁ DLAŽBA	STÁVAJÍCÍ	
1.31	SCHODIŠTĚ	14,97	KERAMICKÁ DLAŽBA	STÁVAJÍCÍ	
1.32	KRYTÉ ZÁVĚTÍŘÍ	7,01	VENKOVNÍ DLAŽBA	--	

VOŠ VÁPENNÁ OMÍTKA ŠTUKOVÁ KO KERAMICKÝ OBKLAD KS KERAMICKÝ SOKLÍK

LEGENDA

- TOPNÁ VODA – PŘÍVOD – NOVÉ POTRUBÍ
- TOPNÁ VODA – VRAT – NOVÉ POTRUBÍ
- TOPNÁ VODA – PŘÍVOD – STÁVAJÍCÍ POTRUBÍ
- TOPNÁ VODA – VRAT – STÁVAJÍCÍ POTRUBÍ

$t_e = -15°C$

B=8

NÁZEV STAVBY

STAVEBNÍ ÚPRAVY ŠKOLY V SAZOVICÍCH

AUTOR: ING. PAVEL KRAMPLA, e-mail: pavelkrampla@email.cz, tel.: 605 148 329	PROJEKTANT ČÁSTI: ING. DUŠAN VARIŠ, e-mail: dvaris@volny.cz, tel.: 603 834 250	www.pavelkrampla.cz 00420 605 148 329
VYPRACOVAL: ING. DUŠAN VARIŠ, e-mail: dvaris@volny.cz, tel.: 603 834 250	KONTROLOVAL: e-mail:, tel.:	
OBJEDNATEL: Obec Sazovice, Sazovice 180, 763 01 Mysločovice		FORMÁT A4: 10x A4 / DATUM: 03 / 2021
STUPEŇ DOKUMENTACE: DOKUMENTACE PRO PROVÁDĚNÍ STAVBY		
ČÁST: D. DOKUMENTACE OBJEKTŮ		MĚŘÍTKO: 1 : 50 / FARE:
STAVEBNÍ OBJEKT: SO 101 - OBJEKT ŠKOLY		
ODDÍL: D.1.4.c – VYTÁPĚNÍ		
NÁZEV VÝKRESU: PŮDORYS 1.NP	STUPEŇ: DPS / ČÍSLO VÝKRESU: D.1.4-302 / ZMĚNA: 000	