





ÚPRAVY ZVONICE
V SAŽOVICÍCH

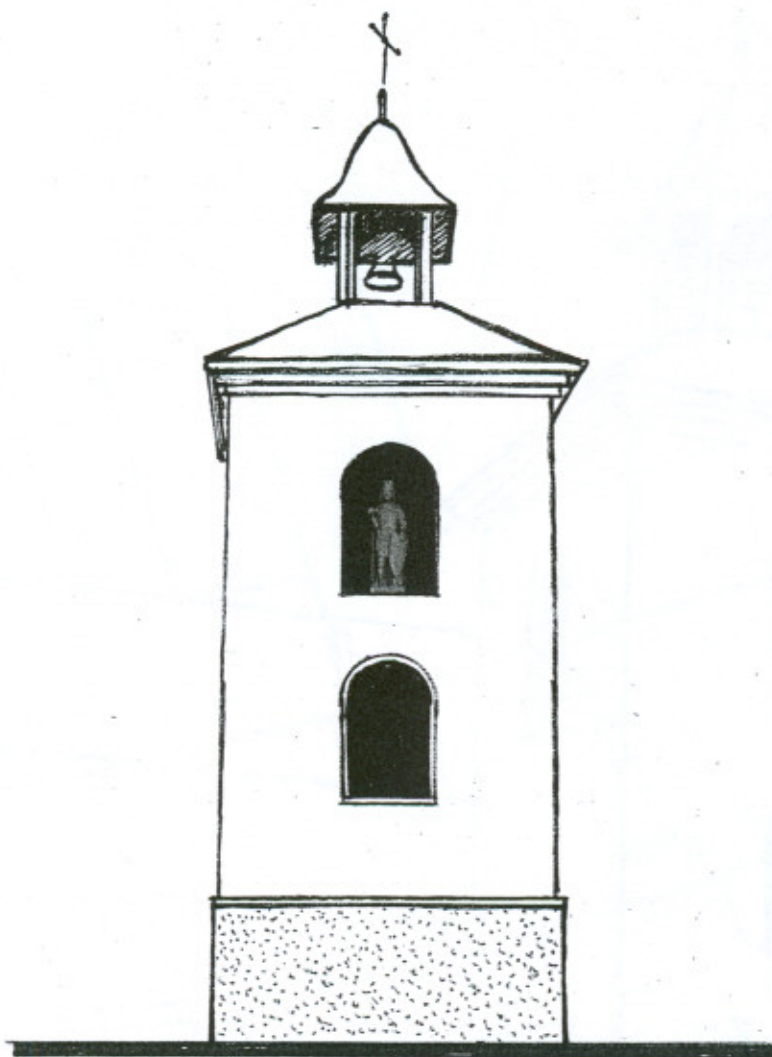

POHLED OD ZÁPADU

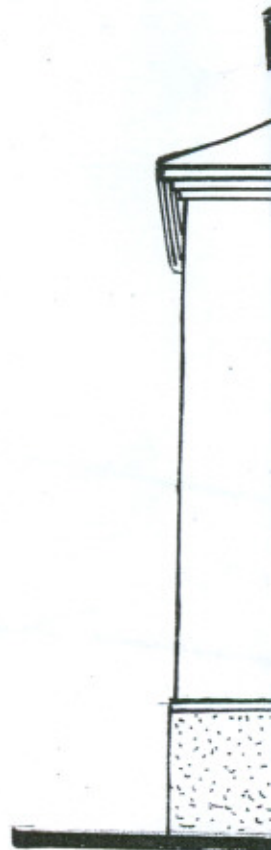

POHLED

KOMENTÁŘ

ORECHNÍ ÚŘAD V SAROVICÍCH PŘEDKLÁDÁ NÁ-
VZH PROVEDENÍ ÚPRAV STAVBY MÍSTNÍ ZVONICE.


ZÁKLADNÍ ZMĚNOU JE VÝŠKOVÉ PŘESUNUTÍ SOCHY
PATROVA OBCE SV. VÁCLAVA DO ÚROVNĚ HORNÍHO ORNA
A TO KĚTNĚ STÁVAJÍCÍHO OCELOVÉHO VÝKLENKU.

NA MÍSTO VYBOURANÉHO VÝKLENKU BUDE OSAZENO
OKNO, ZASKLENÉ JEDNODUCHOU BAREVNOU VITRAŽÍ.


NÁMĚT A PROVEDENÍ VITRAŽE NENÍ ZATÍM URČEN
TAKŽE PŘIVÍTÁME JAKÝKOLIV „ROZUMNÝ“ NÁPAD.

(JEDNÁ SE O OBLOUKOVÉ OKNO VELIKOSTI 75x140cm
A PODMÍNKOU JE, ŽE VITRAŽ MUSÍ BÝT JEDNODUCHÁ).

ODSTRAHEŇÍM VÝKLENKU Z Vnitřní DISPOZICE

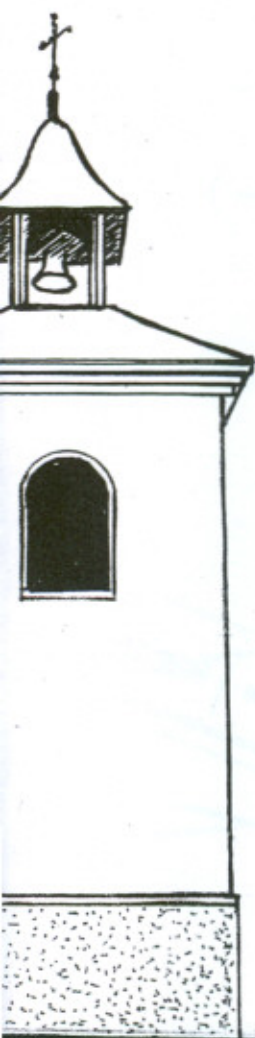

OD SEVERU (JIHU)

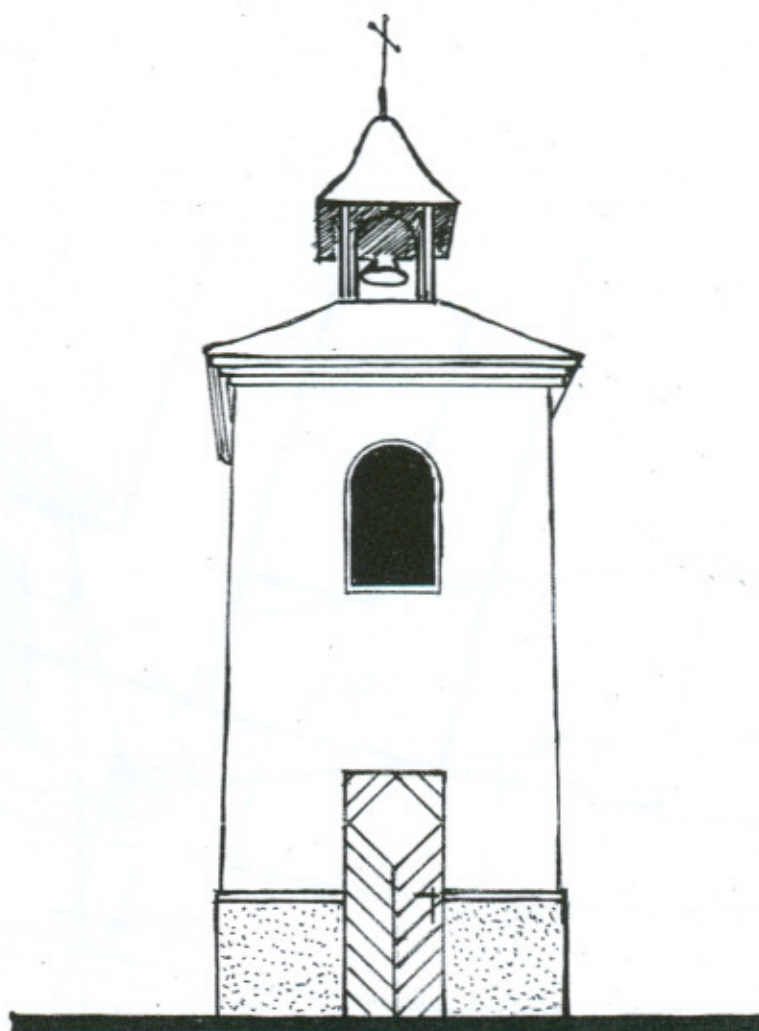

POHLED OD VÝCHODU

ZVONICE DOJDE K MOŽNOSTI LEPŠÍHO VYUŽITÍ VŠECH ČTYŘ STĚN SE ZÁMĚREM VYUŽITÍ ZVONICE JAKO MALÉ KAPLIČKY - ORATORIE. V PŘÍPADĚ DOTVOŘENÍ INTERIÉRU KAPLIČKY (VEDNÁ SE O PLOCHU $2,50 \times 2,50 \text{ m}$) PŘEDPOKLÁDÁME ODSTRANĚNÍ STÁVAJÍCÍHO DŘEVĚNÉHO MERISTROFU A DENNÍ OSVĚTLENÍ CELEHO PROSTORU HORNÍMI OKLONKOVÝMI OKNY. MIMO DENNÍ OSVĚTLENÍ BUDE INSTALOVÁNO VNITŘNÍ UMĚLÉ OSVĚTLENÍ VĚTNĚ NÁSVÍCENÍ SOCHY SV. VÁCLAVA.


TEHTO VÝKRES SLUŽÍ JAKO PŘÍLOHA STEJHOJMENNÉHO ČLÁNKU SAZOVICKÝCH HOVIN.

VYPRACOVAL: ING. VELÍSEK

M. Velíšek 08/2008

NOVÝ PŘÍSTUPOVÝ
A OKAPOVÝ CHODNÍK

ZYONICE (3,00x3,00 m)
parcela č. st. 159

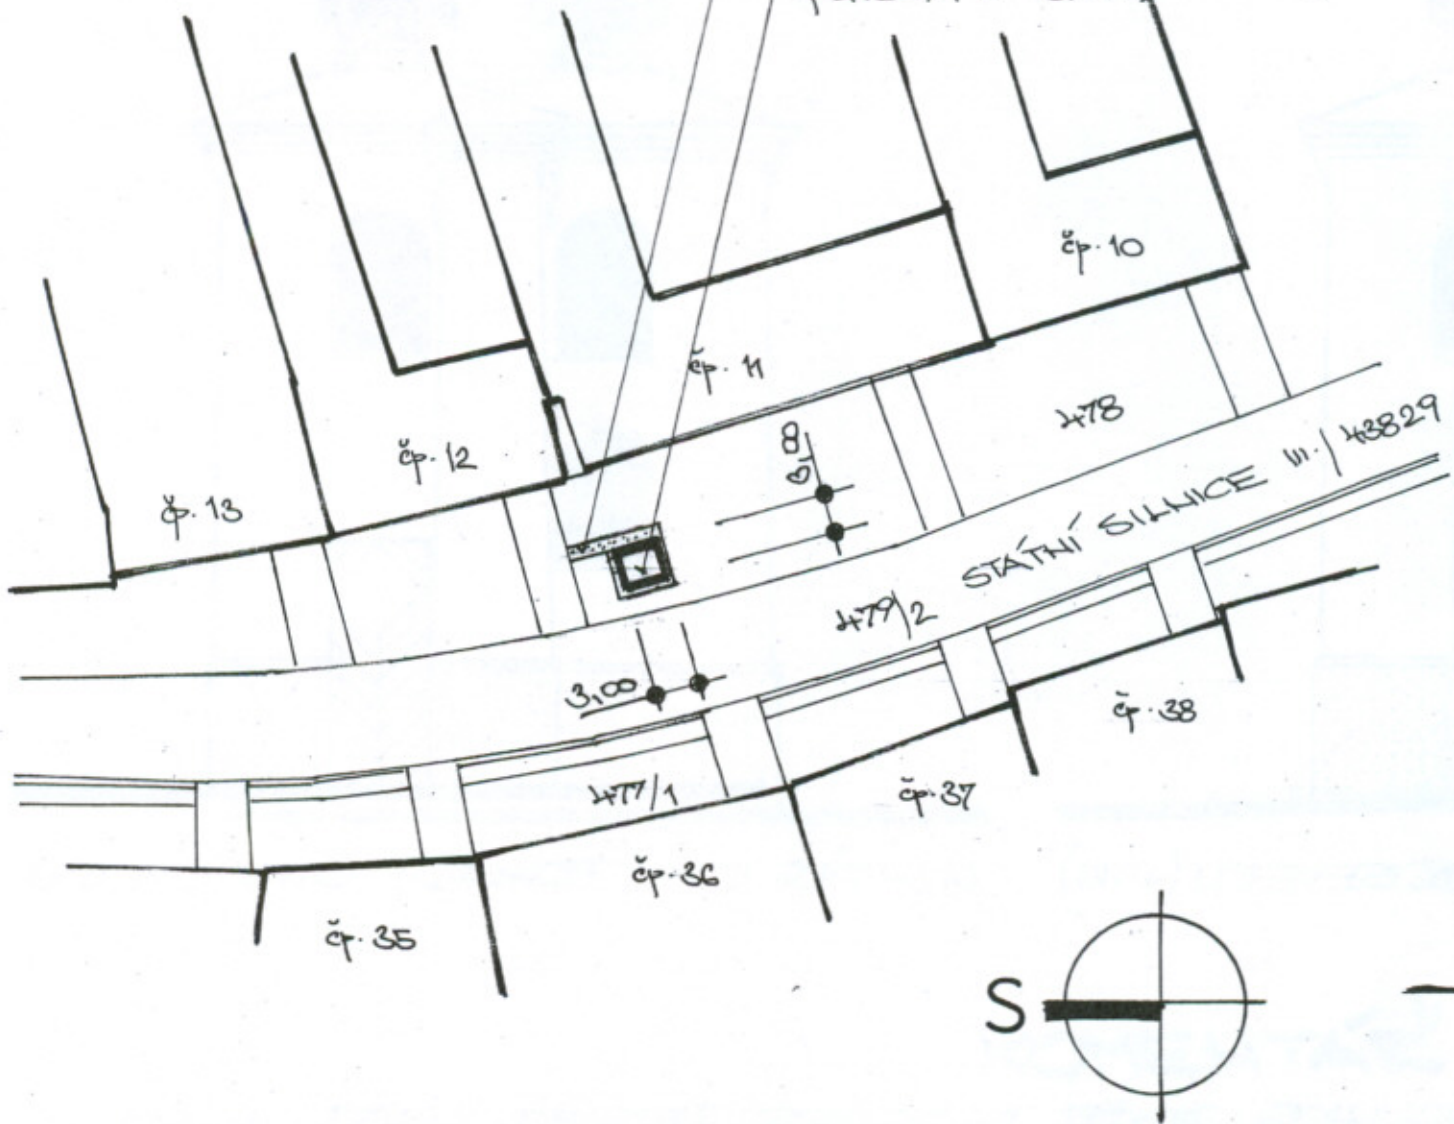

SITUACE (M1:500)