



ÚZEMNÍ PLÁN SAZOVICE

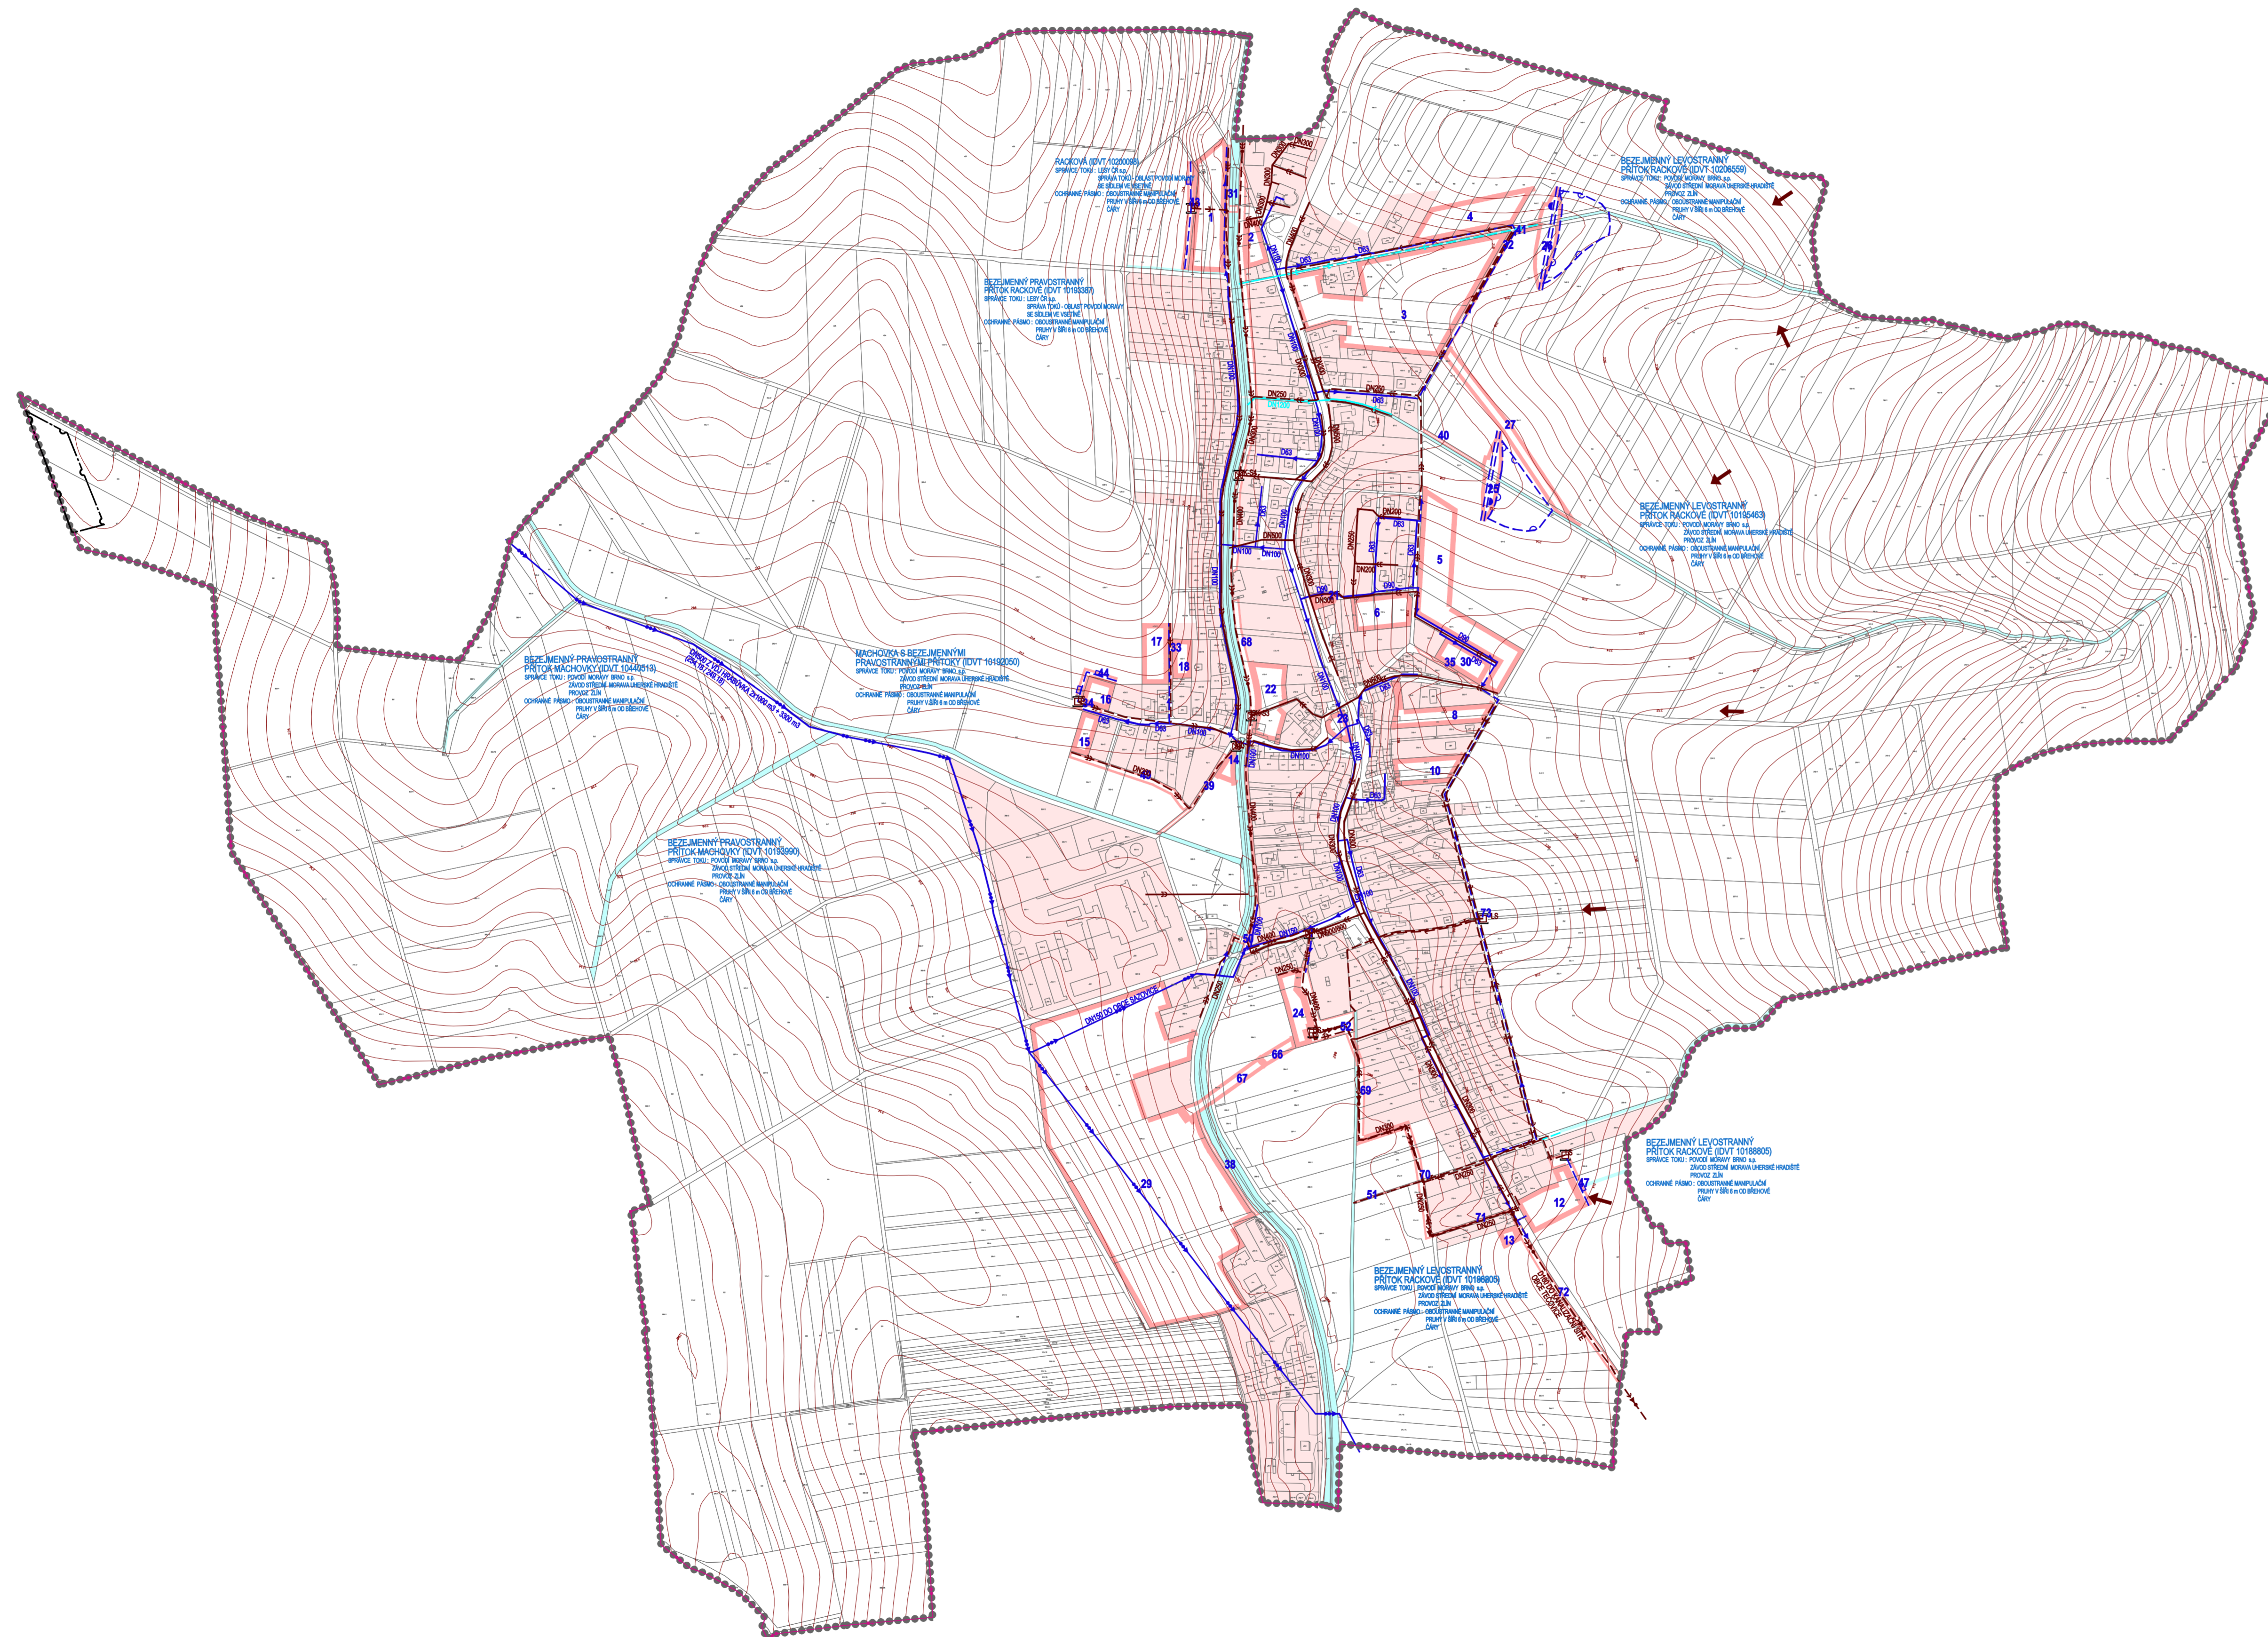

	STABILIZOVANÉ PLOCHY		NÁVRHOVÉ PLOCHY
	HRANICE ŘEŠENÉHO ÚZEMÍ		HRANICE KATASTRÁLNÍ
	STABILIZOVANÉ PLOCHY		PLOCHY ZMĚN
	1		ID PLOCH S ROZDÍLNÝM ZPŮSOBEM VYUŽITÍ
	VODNÍ PLOCHY A TOKY		
	PRÍVÁDEČÍ VODOVODNÍ ŘÁD		ROZVODNÁ VODOVODNÍ SÍŤ
	PÁTEŘNÍ STOKA JEDNOTNÉ KANALIZACE		PÁTEŘNÍ STOKA TLAKOVÉ KANALIZACE
	SPLAŠKOVÁ KANALIZACE		DEŠŤOVÁ KANALIZACE
	ZATRUBNĚNÝ VODNÍ TOK		JEDNOTNÁ KANALIZACE
	KANALIZAČNÍ VÝTLAK ODPADNÍCH VOD		ČERPAČÍ STANICE ODPADNÍCH VOD, ČERPAČÍ JÍMKA ODPADNÍCH VOD
	ODLEHČOVACÍ KOMORA		LAPAČ SPLAVENIN
	ZÁCHYTNÝ PŘÍKOP		PROTIPOVODNOVÁ HRÁZ
	RETENČNÍ PROSTOR - PLOCHA URČENÁ K ROZLIVU POVODNĚ		
	PRŮTOK EXTRAVILÁNOVÝCH VOD		ÚZEMÍ EKOLOGICKÝCH RIZIK

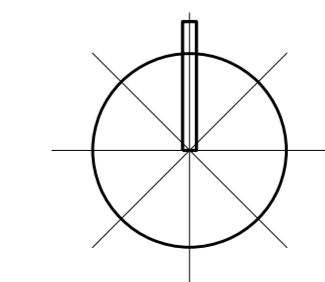

PŘÍLOHA Č.4 K OPATŘENÍ OBCENÉ POVAHY Č. 1/2013

Ing. arch. Vladimír Dujka, Kamenná 3858, Zlín 760 01		Zak.č.: 1502011
Projednával: Magistrát města Zlína, oddělení územního plánování	Kraj: Zlínský	Arch.č.: 559/12
Obec: Sazovice		Formát: 8 A4
ÚZEMNÍ PLÁN SAZOVICE		Stupeň: NÁVRH
		Datum: 06/2013
Obsah: TECHNICKÁ INFRASTRUKTURA - VODNÍ HOSPODÁŘSTVÍ		Měřítko: 1:5 000
		Č.v.: B.2.5

mapový podklad: © ÚKÚM ZK - Polohové informační charakter: odvozen z katastrální mapy, vzhledem 3D model Zlínského kraje © GEODIS BRNO, spol. s r.o.