


LEGENDA MÍSTNOSTÍ

ČÍSLO MÍSTNOSTI	ÚČEL MÍSTNOSTI	PROSTRAHA m ²
2.06	PŘEDŠKOLA TOILETY	1,55
2.07	TOILETA	2,01
2.08	ÚKLADOVÁ MÍSTNOST	3,29
2.09	KANCELÁŘ KUCHYNĚ	4,77
2.10	KANCELÁŘ UČITELŮ	11,97
2.11	ŘEDITELNA	16,21


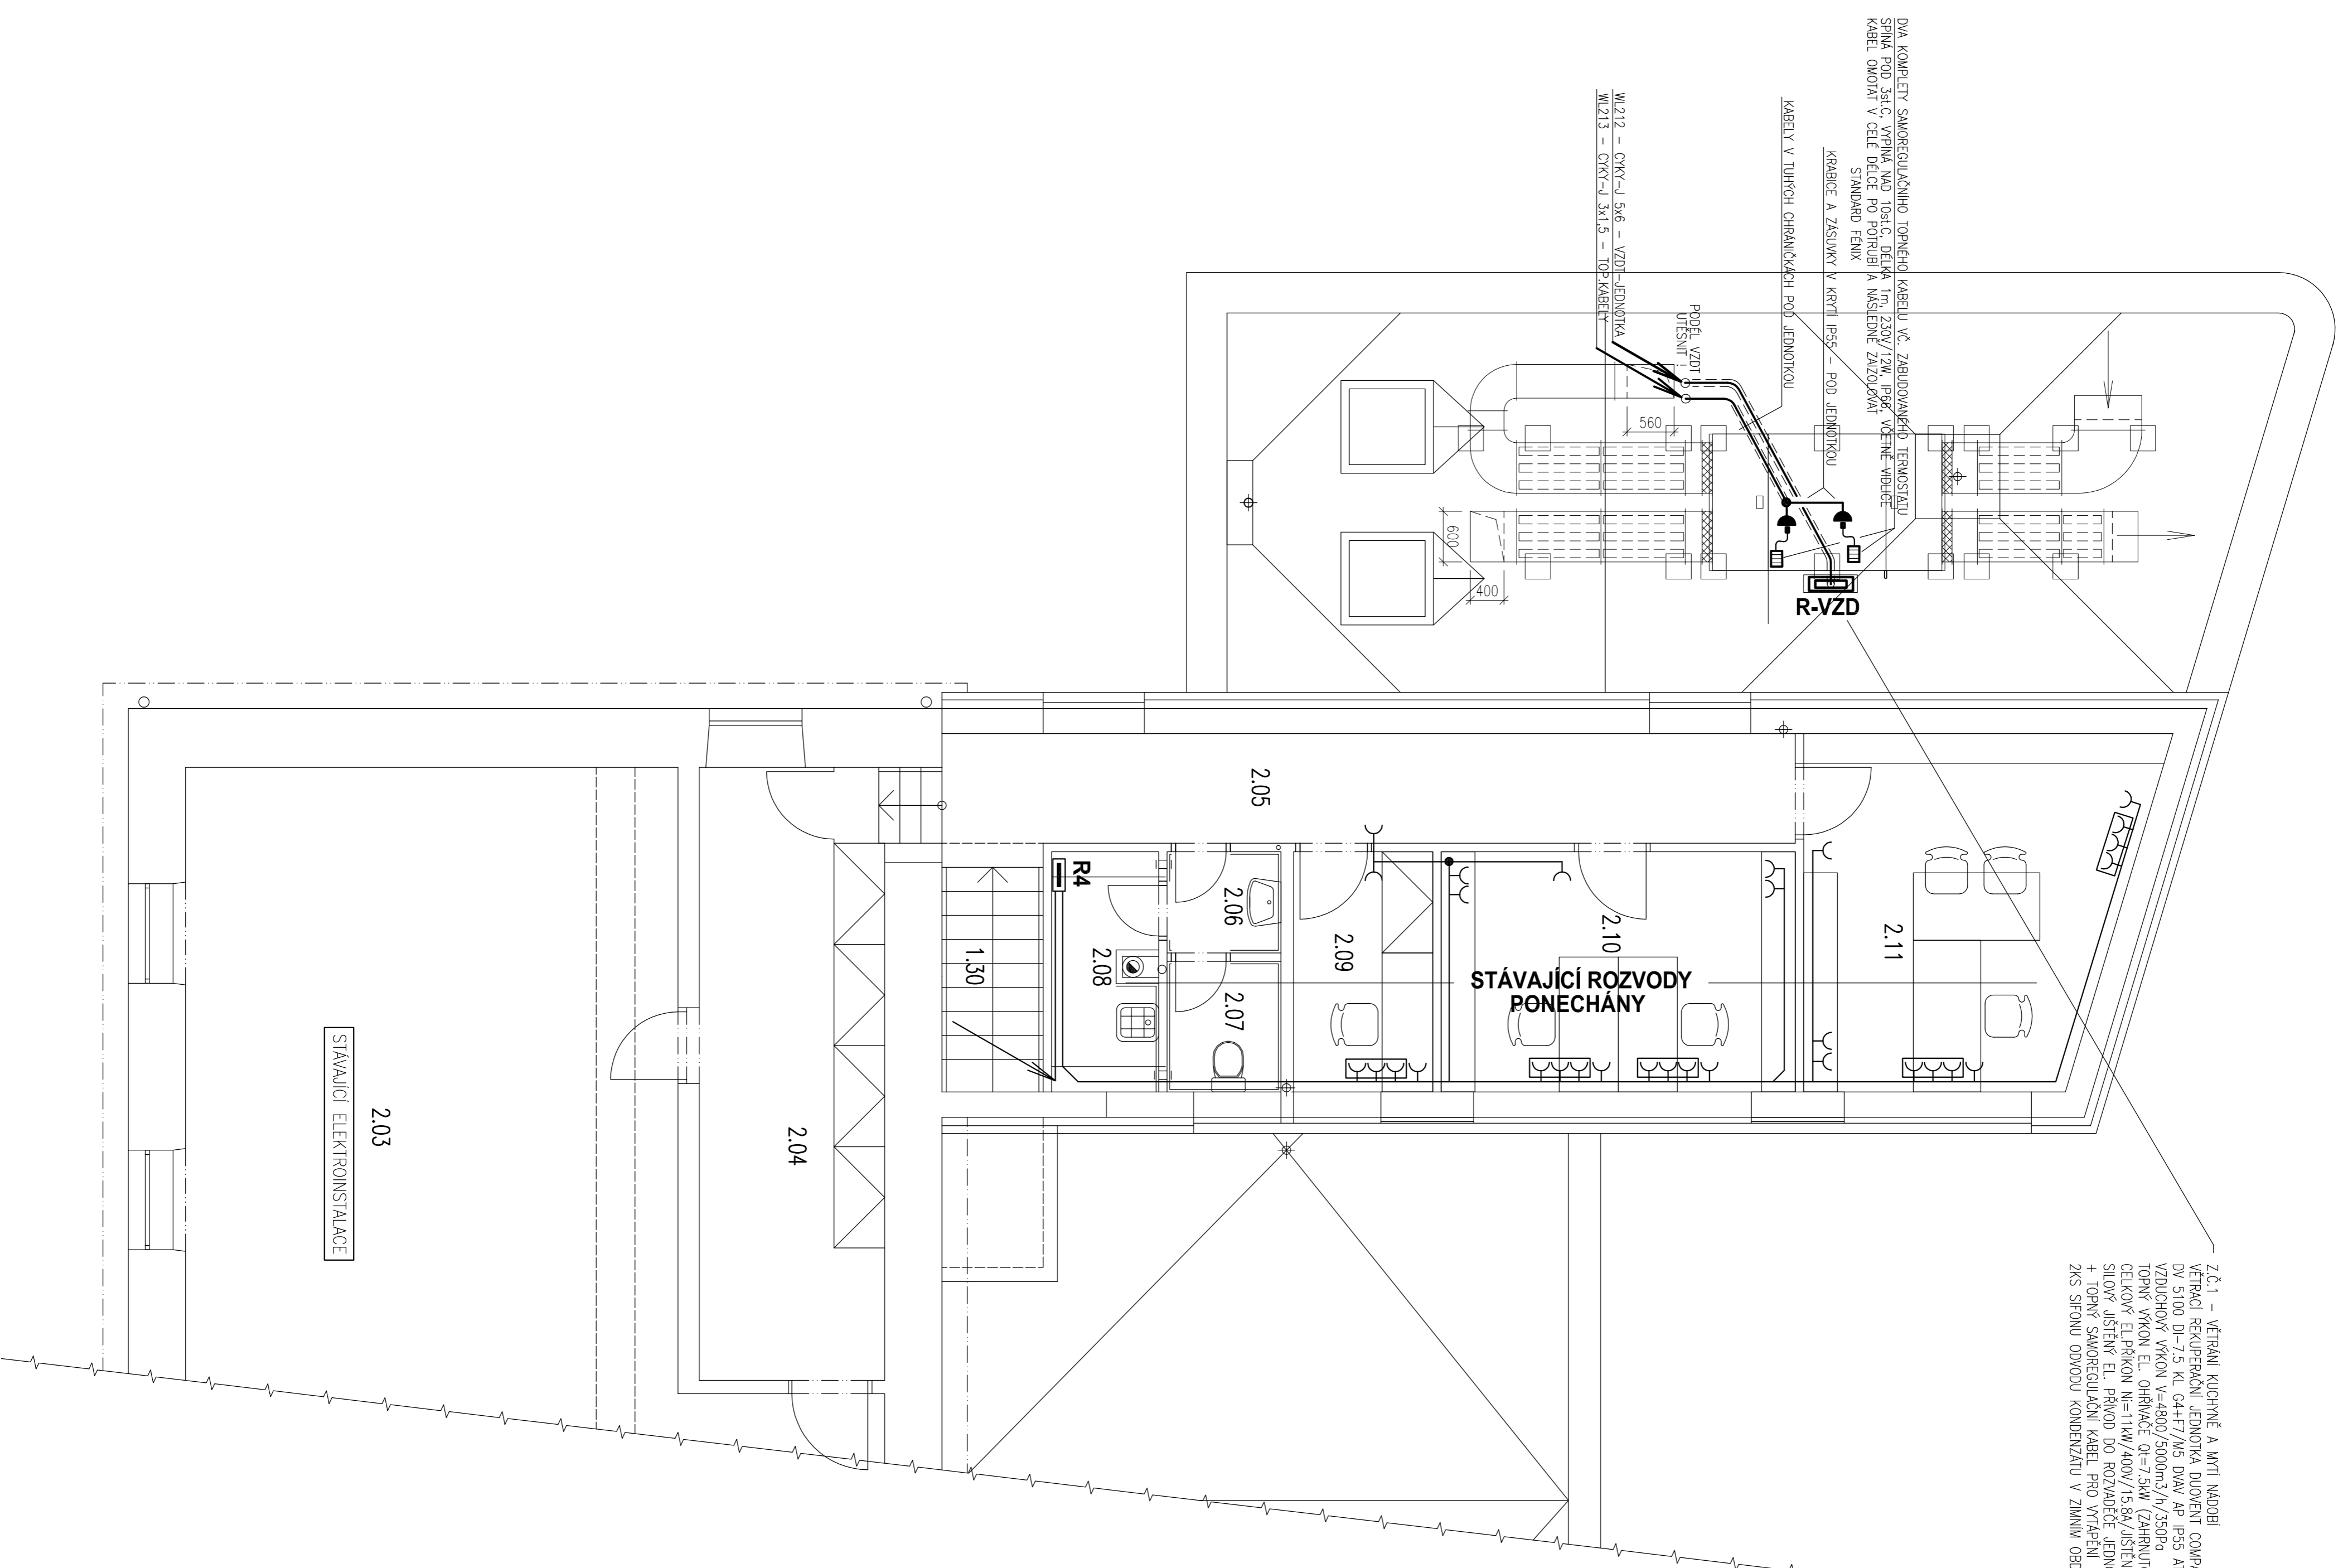

LEGENDA, POPIS PROVEDENÍ

JSOU UVEDENY NA SAMOSTATNĚM VÝKRESE PROJEKTU A V JEHO TECHNICKE ZPRÁVĚ

ROZVOVNÁ SOUSTAVA : 3 NPE, AC 50Hz, 230/400V /TN-S
OCHRANNA ÚPRAVA PRO ZAJIŠTĚNÍ BEZPEČNOSTI - OCHRANA PŘED ÚRAZEM ELEKTROU
DLE ČSN 33 2000-4-41 ed.2
4112 - ROZVODNÝ M ZÁKLADŮ OCHRANU (PŘED DOPADEM ŽIVOTI ÚSAJ)
- IZOLACE, PŘEZKAT NEBO KRYTÍ
4113 - ROZVODNÝ M OCHRANU PŘI PARICĚ (PŘED KONTAKTEM NEŽIVOTI ÚSAJ)

STAVEBNÍ ÚPRAVY ŠKOLY V SAZOVICÍCH

MĚŘÍTEŘ STAVBY

AUTOR		PROJEKTANT ČÁSTI		www.dpsvehoj.com.pl,cz	
ING. PAVEL KRÁMPLA	tel. 603 148 207	ING. JAROSLAV TESÁŘ	email: engproj@plivkiv.cz	00420 605 148 929	
email: pavkr@plivkiv.cz		KONTROLOVAL			
ING. JAROSLAV TESÁŘ	tel. 603 217 024	ING. PAVEL KRÁMPLA	email: pavkr@plivkiv.cz	tel. 603 148 207	
email: engproj@plivkiv.cz					
STUPĚN DOKUMENTACE		6 x A4	03. 2021		
DOKUMENTACE PRO PROVEDENÍ STAVBY					
ČÁST	D.1 - DOKUMENTACE STAVEBNÍHO OBJEKTU	MĚŘÍTKO	PAGE		
STAVEBNÍ OBJEKT	SO 101 - OBJEKT ŠKOLY	1:50			
ORDN. D.1.4 - TECHNICKÁ PROJEKCE STAVĚB					
ORDN. D.1.4.d - SILNOPROUDA ELEKTROTECHNIKA, BLESKOSVOD					
NÁZEV VÝKRESU	PŮDORYS 2.NP - SILNOPROUDÉ ROZVODY	STUPĚN	ČÍSLO VÝKRESU	ZNAČKA	
		DPS	D.1.4 - 404	000	